

Приложение к договору

от

№

Схема расположения земельного участка на кадастровом плане территории

Местоположение земельного участка : Российская Федерация, Свердловская область, Каменск-Уральский городской округ, город Каменск-Уральский, с южной стороны жилого дома № 57 по улице Карла Маркса

Условный номер земельного участка

-


Площадь земельного участка, кв.м.

8,00

Обозначение характерных точек границ

Координаты, м

	X	Y
1	346831.16	1613691.03
2	346830.96	1613693.02
3	346834.94	1613693.42
4	346835.14	1613691.44
1	346831.16	1613691.03

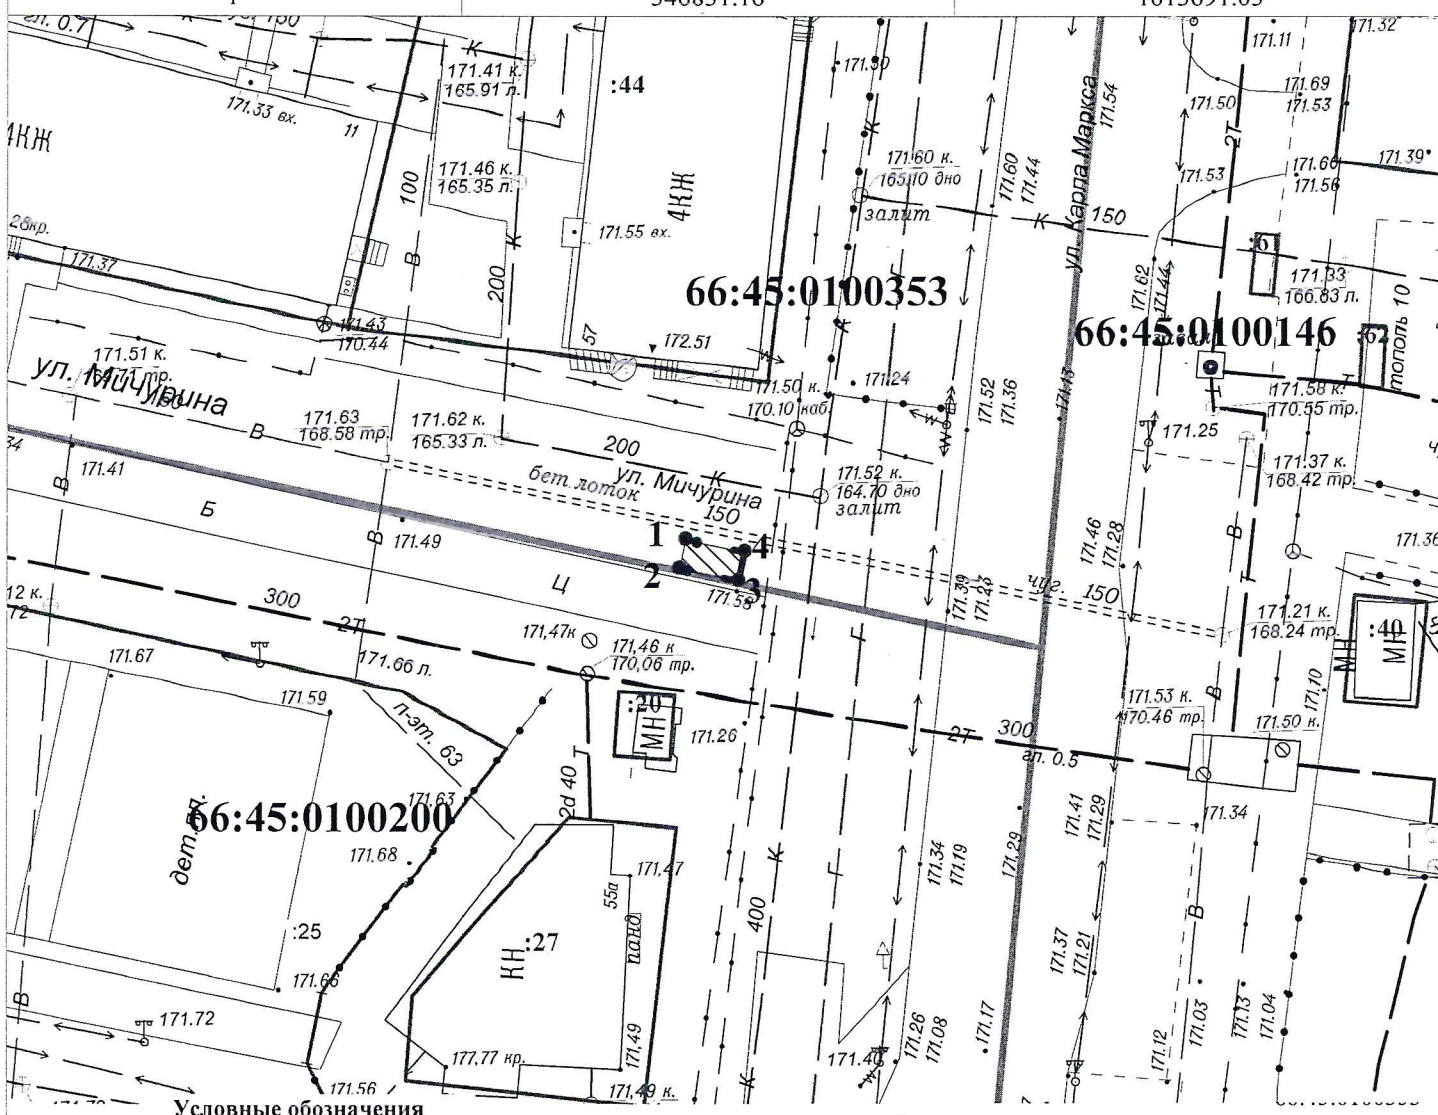

Условные обозначения



Охранная зона инженерных коммуникаций

Границы образуемого(ых) земельного(ых) участка(ов)

Обозначение характерных точек

Кадастровый номер земельного участка

Границы кадастрового квартала

Границы учтенных участков

Масштаб 1:500

МСК-66, зона 1

Проверил	Родионова	12.2023
Исполнил	Зырянова	12.2023

ОМС "Комитет по архитектуре и градостроительству Каменск-Уральского городского округа"