

# Приложение к договору

от

№


## Схема расположения земельного участка на кадастровом плане территории

Местоположение земельного участка : Российская Федерация, Свердловская область, Каменск-Уральский городской округ,  
город Каменск-Уральский, с северо-восточной стороны нежилого здания по улице Южная, № 4

Условный номер земельного участка -

Площадь земельного участка, кв.м. 12,00

Обозначение характерных точек границ	Координаты, м	
	X	Y
1	338806.32	1619719.31
2	338806.30	1619720.16
3	338806.26	1619722.31
4	338803.14	1619722.25
5	338802.26	1619722.23
6	338802.31	1619719.23
7	338804.49	1619719.28
1	338806.32	1619719.31

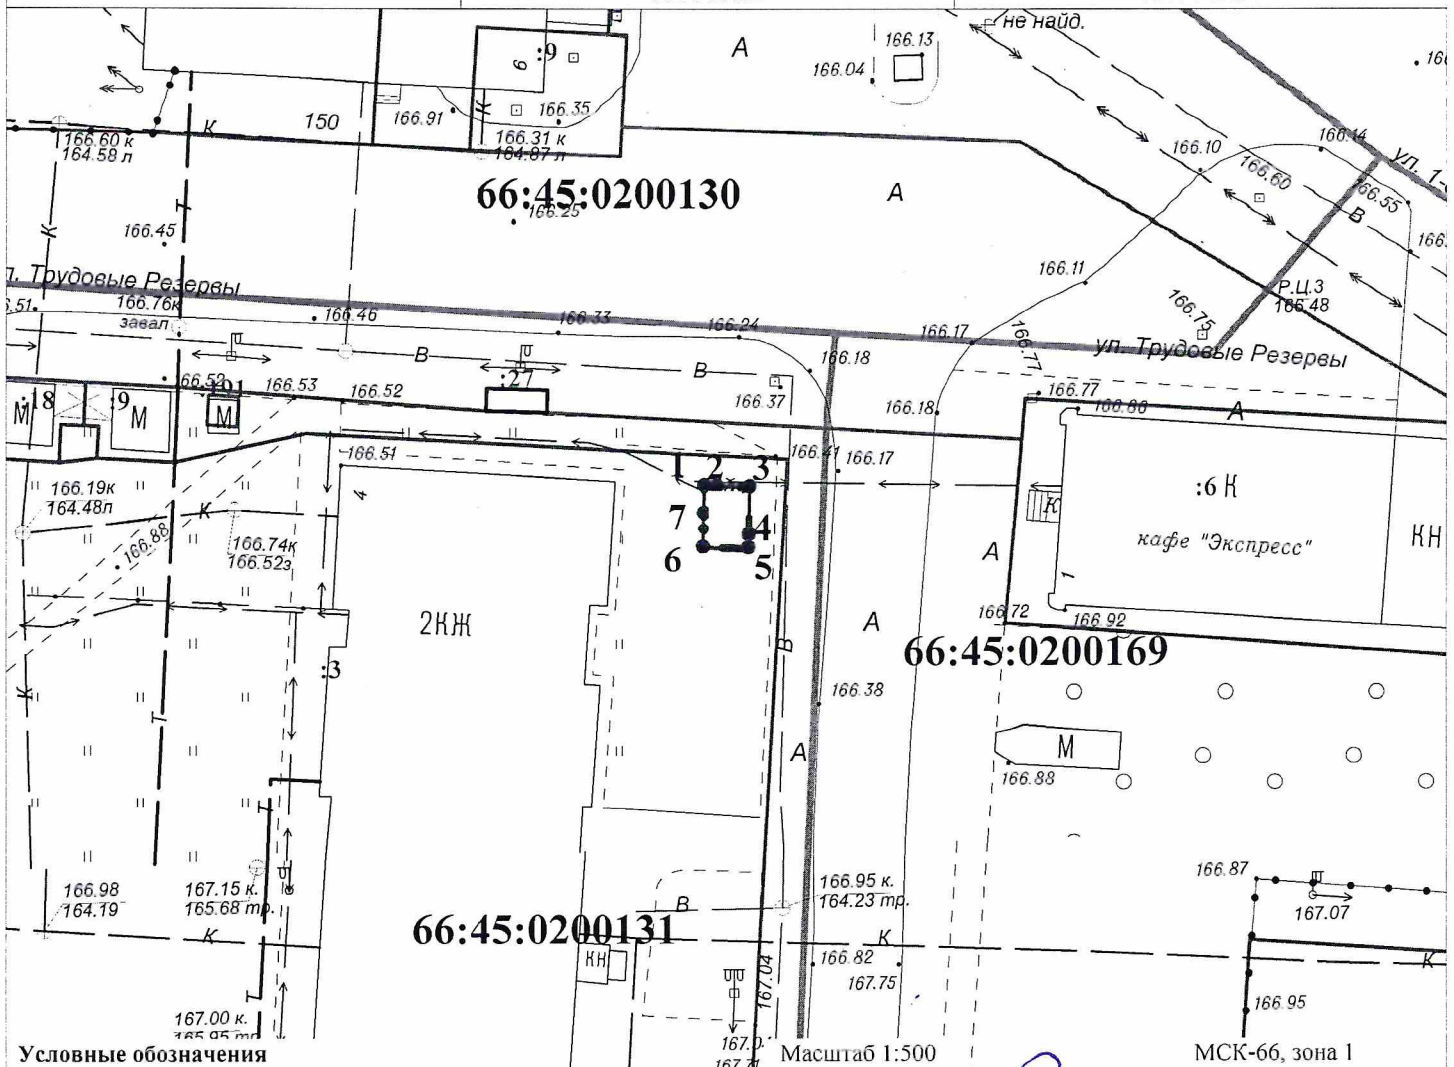

### Условные обозначения

- Границы образуемого(ых) земельного(ых) участка(ов)
- Обозначение характерных точек
- 66:45:0200130 Кадастровый номер земельного участка
- Границы кадастрового квартала
- Границы учтенных участков

Масштаб 1:500

МСК-66, зона 1

Проверил Родионова

Исполнил Зырянова

02.2024

02.2024

ОМС "Комитет по  
архитектуре и  
градостроительству  
Каменск-Уральского  
городского округа"