


Схема расположения земельного участка или земельных участков на кадастровом плане территории

Утверждена
Приказом ОМС "Комитет по управлению
имуществом Каменск-Уральского
городского округа"

от _____ 202 г. № _____

Местоположение: Российская Федерация, Свердловская область,
Каменск-Уральский городской округ, деревня Новый Завод,
коллективное садовое товарищество №73, участок №82

Условный номер земельного участка			:3У1
Площадь земельного участка			423 м2
Обозначение характерных точек границ	Координаты, м		
	Х	У	
1	2	3	
н1	348705.87	1612782.44	
н2	348687.39	1612787.00	
н3	348682.81	1612766.05	
н4	348701.63	1612760.40	
н1	348705.87	1612782.44	

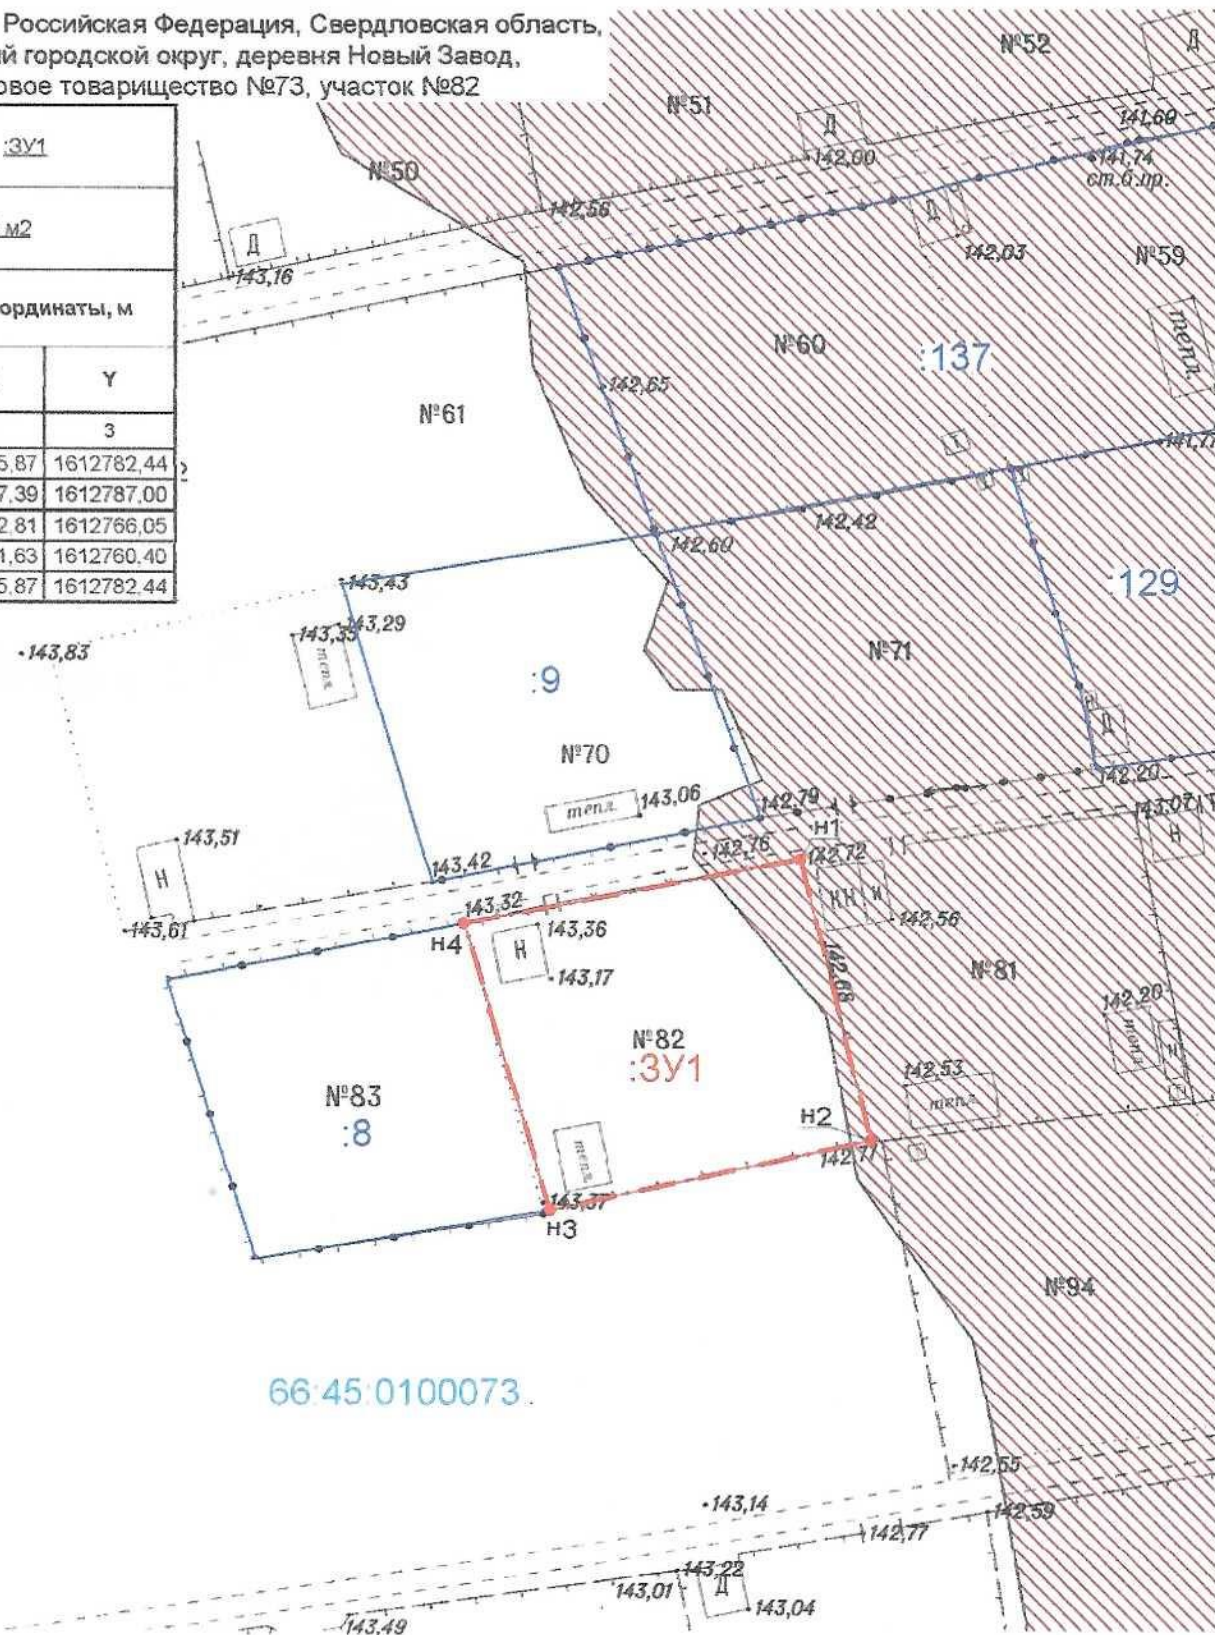

66:45:0100073.

Условные обозначения:

---	- граница земельного участка
---	- граница учтенного земельного участка
н1	• - номер и обозначение характерных точек
66 00 0000000	- обозначение кадастрового квартала
111	- обозначение учтенного земельного участка
3У1	- обозначение образуемого земельного участка
////	- охранный зона инженерных коммуникаций

Масштаб 1:500

Система координат: МСК-86, зона 1

Выполнил: Макарова С.В.

Проверил:

ИП Макарова

Схема расположения земельного участка
или земельных участков на кадастровом
плане территории

Утверждена
Приказом ОМС "Комитет по управлению
имуществом Каменск-Уральского
городского округа"

от _____ 202 г. № _____


Местоположение: Российская Федерация, Свердловская область,
Каменск-Уральский городской округ, город Каменск-Уральский,
ул. Каменщиков

66:45:0200133

:13

:5

Условный номер земельного участка			3У1
Площадь земельного участка			1074 м2
Обозначение характерных точек границ	Координаты, м		
	Х	У	
1	2	3	
н1	339322,76	1619793,85	
н2	339288,10	1619813,79	
н3	339274,66	1619790,41	
н4	339309,05	1619770,63	
н1	339322,76	1619793,85	

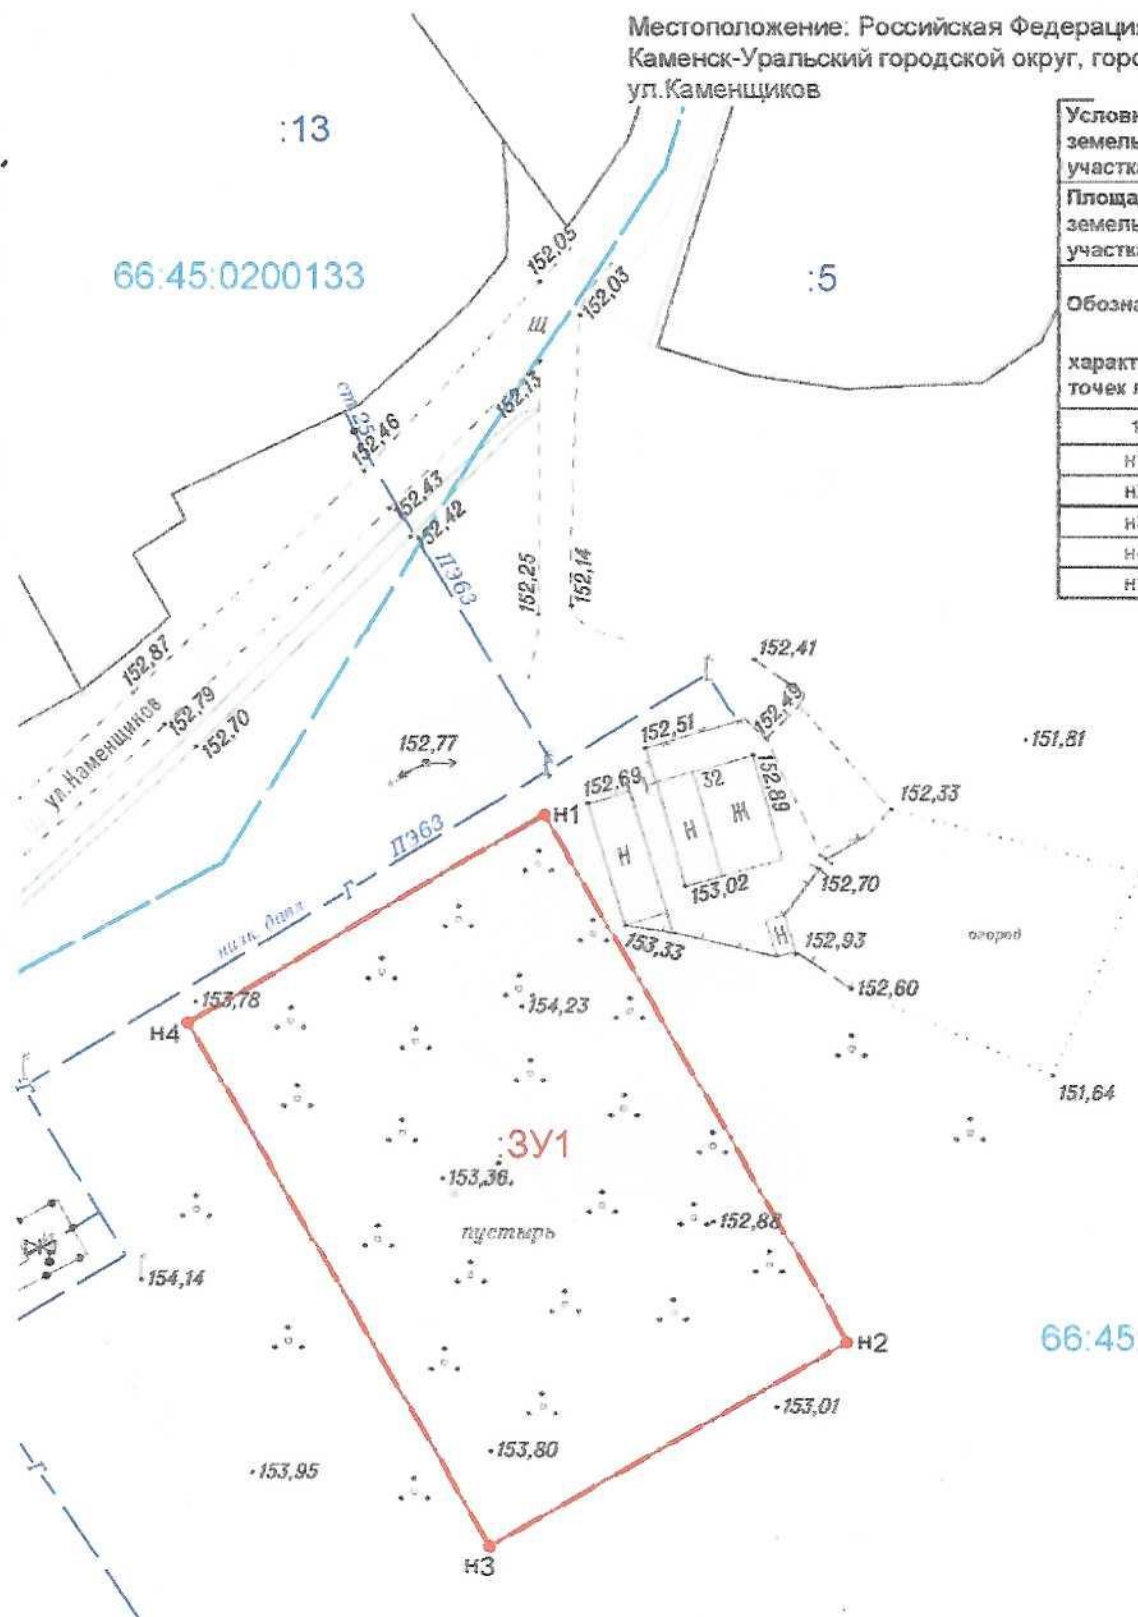

66:45:0200306

Условные обозначения:

---	- граница земельного участка
---	- граница учтенного земельного участка
н1	- номер и обозначение характерных точек
66.00.0000000	- обозначение кадастрового квартала
111	- обозначение учтенного земельного участка
3У1	- обозначение образуемого земельного участка

Масштаб 1:500

Система координат: МСК-86, зона 1

Выполнил: Макарова С.В.

Проверил:

ИП Макарова