


Утверждена Приказом
ОМС «Комитет по управлению имуществом
Каменск-Уральского городского округа»
« » 20 г. №

Площадь земельного участка: 532 кв.м

Обозначение характерных точек границ	Координаты, м	
	X	Y
1	345078.92	1612522.56
2	345075.50	1612541.80
н3	345064.89	1612539.64
н4	345063.80	1612540.34
н5	345063.05	1612546.23
н6	345051.40	1612544.45
7	345051.08	1612542.92
8	345052.84	1612531.05
9	345054.83	1612520.25
н10	345058.07	1612520.85
н11	345063.95	1612520.68

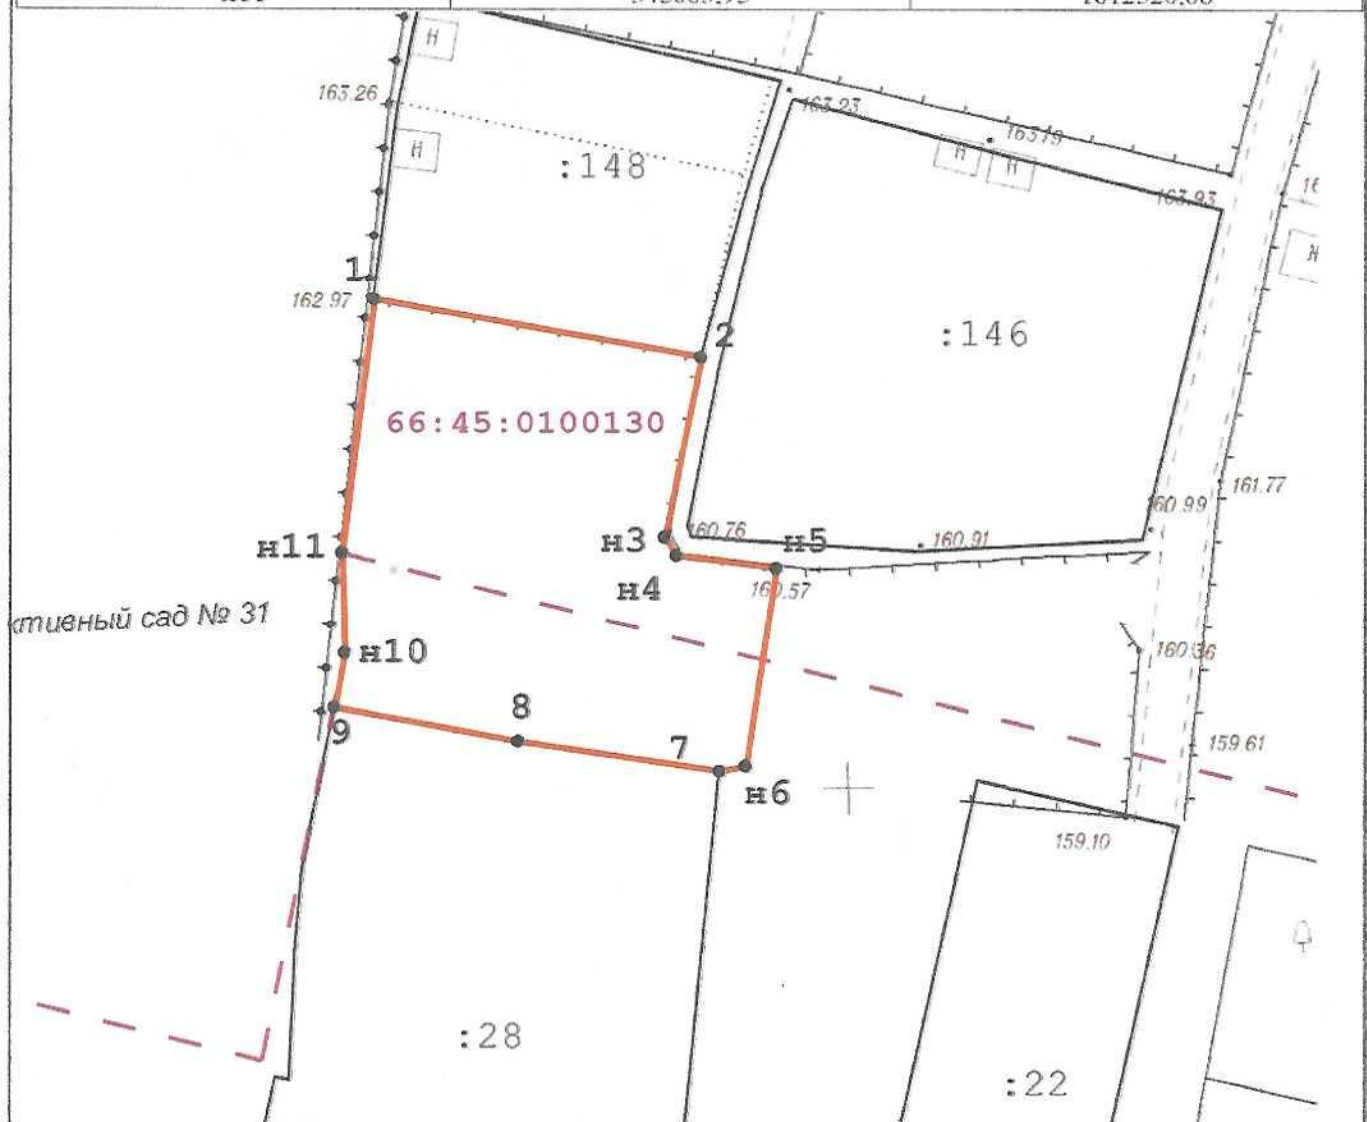




Условные обозначения:		Масштаб 1:500		Лист	Листов
	граница учтенного земельного участка	Система координат МСК-86, зона 1		1	1
	обозначение характерных точек ЗУ	Заказчик		ИП Данилошкин А.А.	
	граница кадастрового квартала	Нач. отдела	Данилошкин А.А.		
	граница образуемого земельного участка	Исполнитель	Данилошкин А.А.		
66:45:0100105:001	кадастровый номер квартала				


Схема расположения земельного участка на кадастровом плане территории

Утверждена Приказом
ОМС «Комитет по управлению имуществом
Каменск-Уральского городского округа»
от _____ № _____

Местоположение земельного участка: Российская Федерация, Свердловская обл., Каменск-Уральский городской округ,
г. Каменск-Уральский, коллективное садоводческое товарищество №16

Площадь земельного участка: 419 кв.м.

Обозначение характерных точек границ	Координаты, м.	
	X	Y
н1	335426.16	1620500.06
н2	335426.38	1620502.25
н3	335427.80	1620506.24
н4	335431.24	1620509.20
н5	335434.75	1620507.28
н6	335439.40	1620514.04
н7	335414.24	1620526.43
н8	335409.63	1620516.96
н9	335410.98	1620516.14
н10	335407.30	1620511.32

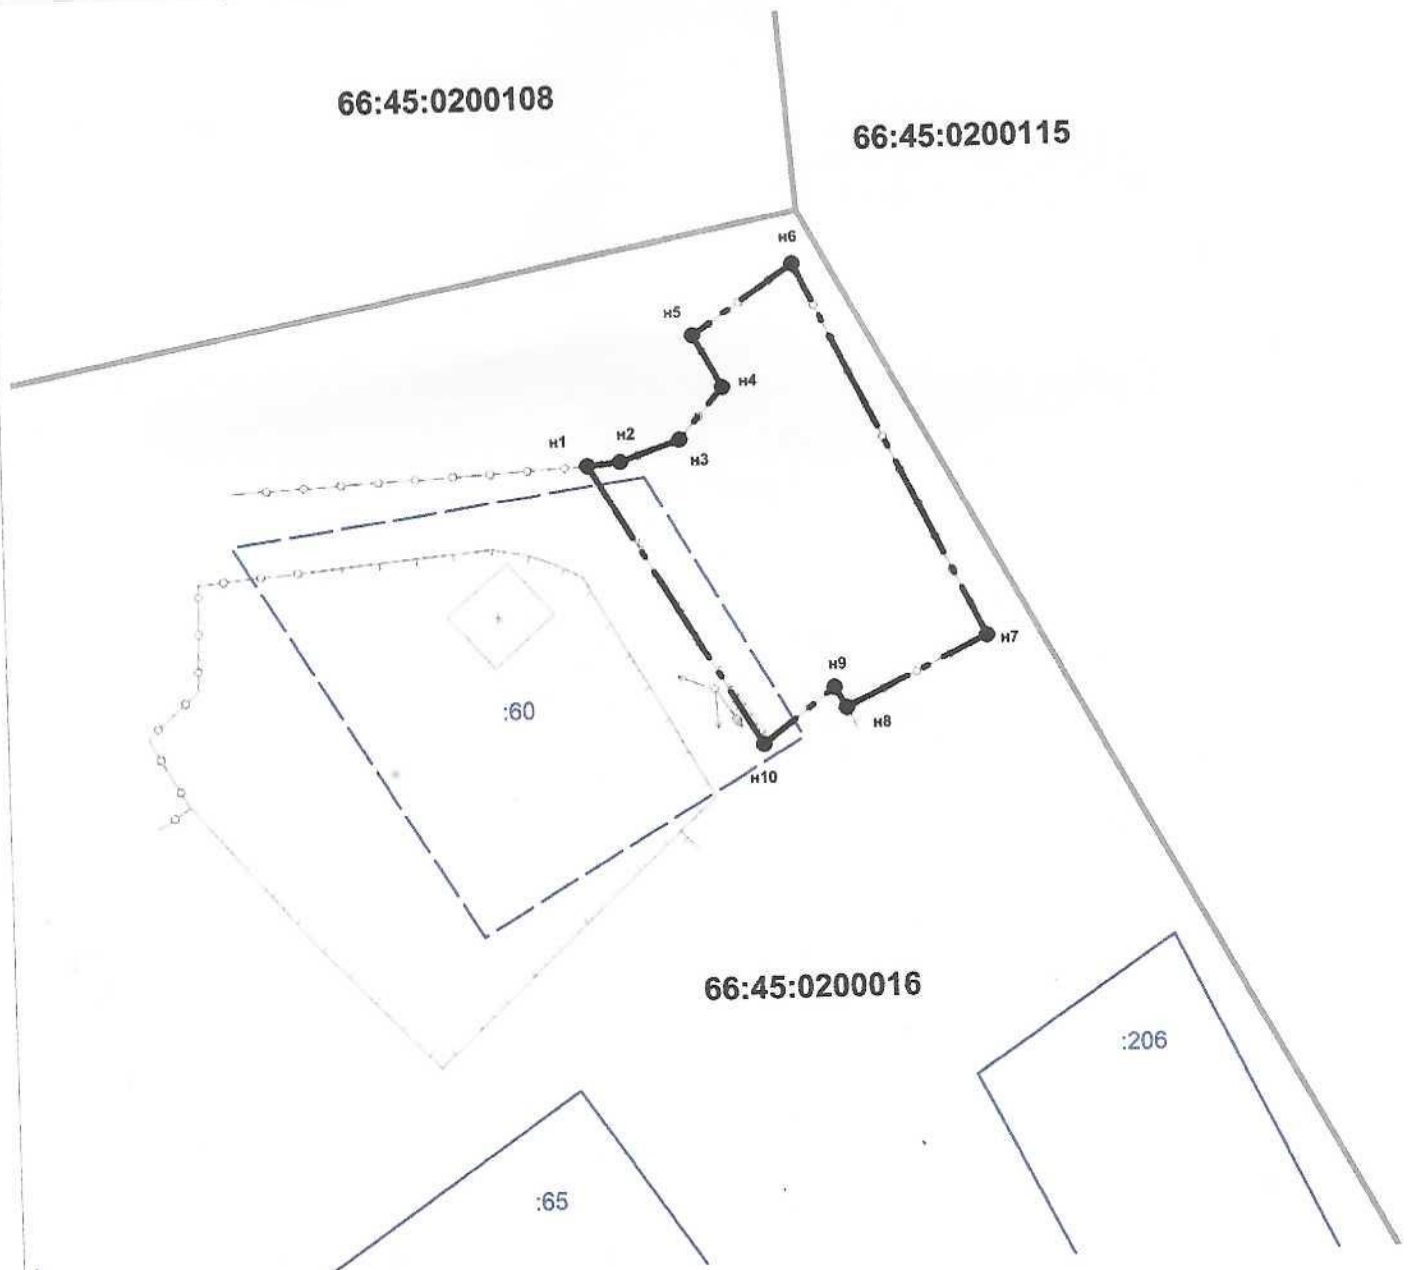

Условные обозначения:

- - граница образуемого земельного участка
- - граница учтенного земельного участка
- - граница учтенного объекта КС
- - граница кадастрового квартала
- - обозначение характерных точек земельного участка
- //// - охранная зона инженерных коммуникаций

Масштаб 1:500

Система координат: МСК-66, зона 1

Проверил: Шульгин И.А.
Исполнил: Полсаков М.О.

15.11.2024

ООО "Служба
кадастра
недвижимости"

