

Утверждена

(наименование документа об утверждении, включая

наименования органов государственной власти или

органов местного самоуправления, принявших
решение об утверждении схемы или подписавших
соглашение о перераспределении земельных участков)
от _____ N _____

Схема

расположения земельного участка или земельных участков на кадастровом плане
территории

| Условный номер земельного участка: 66:45:0100289:3У1 | | |
|--|---------------|------------|
| Площадь земельного участка: 1050 кв.м. | | |
| Обозначение характерных точек границ | Координаты, м | |
| | X | Y |
| 1 | 2 | 3 |
| 1 | 347422.51 | 1607601.16 |
| 2 | 347401.86 | 1607609.65 |
| 3 | 347368.94 | 1607579.37 |
| 4 | 347380.55 | 1607561.79 |

Кадастровый квартал: 66:45:0100289
Система координат: МСК-66, зона 1

66:45:0100289:3У1

Масштаб: 1:3000

Условные обозначения:

| | | | | | |
|--|-------------------|---|--|-------------------|--|
| | 0.00 | Государственная граница Российской Федерации | | 00:00-00.00 | Территория опережающего развития |
| | 00.00-00.00 | Границы между субъектами Российской Федерации | | 00:00-00.00 | Зоны территориального развития Российской Федерации |
| | 00:00-00.00 | Границы муниципальных образований | | 00:00-00.00 | Игровая зона |
| | 00:00-00.00 | Границы населенных пунктов | | 00:00-00.00 | Лесничество |
| | 00:00:00000000 | Кадастровые кварталы | | 00.00.00000000.00 | Утвержденный проект межевания территории |
| | 00:00:00000000.00 | Сооружения | | 00:00-00.00 | Границы территории, в отношении которой устанавливается публичный сервитут |
| | 00:00:00000000.00 | Объекты незавершенного строительства | | 00:00-00.00 | Байкальская природная территория и ее экологические зоны |
| | 00:00:00000000.00 | Здания | | 00:00-00.00 | Территория, в отношении которой принято решение о резервировании земель для государственных и муниципальных нужд |
| | 00:00-00.00 | Земельные участки | | 00:00-00.00 | Образуемые ЗУ |
| | 00:00-00.00 | Зоны с особыми условиями использования территории | | | |
| | 00:00-00.00 | Территориальная зона | | | |
| | 00:00-00.00 | Территория объекта культурного наследия | | | |
| | 00:00-00.00 | Особо охраняемая природная территория | | | |
| | 00:00-00.00 | Особая экономическая зона | | | |
| | 00:00-00.00 | Охотничьи угодья | | | |


Схема расположения земельного участка на кадастровом плане территории

Местоположение земельного участка: Российская Федерация, Свердловская область, город Каменск-Уральский, с западной стороны земельного участка с кадастровым номером 66:45:0200335:43

Кадастровый номер земельного участка: 66:45:0200335:3У1

Площадь земельного участка: 11600 кв.м

| Обозначение характерных точек: | X | Y |
|--------------------------------|-----------|------------|
| 1 | 342474.17 | 1613517.49 |
| 2 | 342493.03 | 1613542.27 |
| 3 | 342450.27 | 1613576.4 |
| 4 | 342437.77 | 1613558.47 |
| 5 | 342448.58 | 1613537.19 |
| 1 | 342474.17 | 1613517.49 |

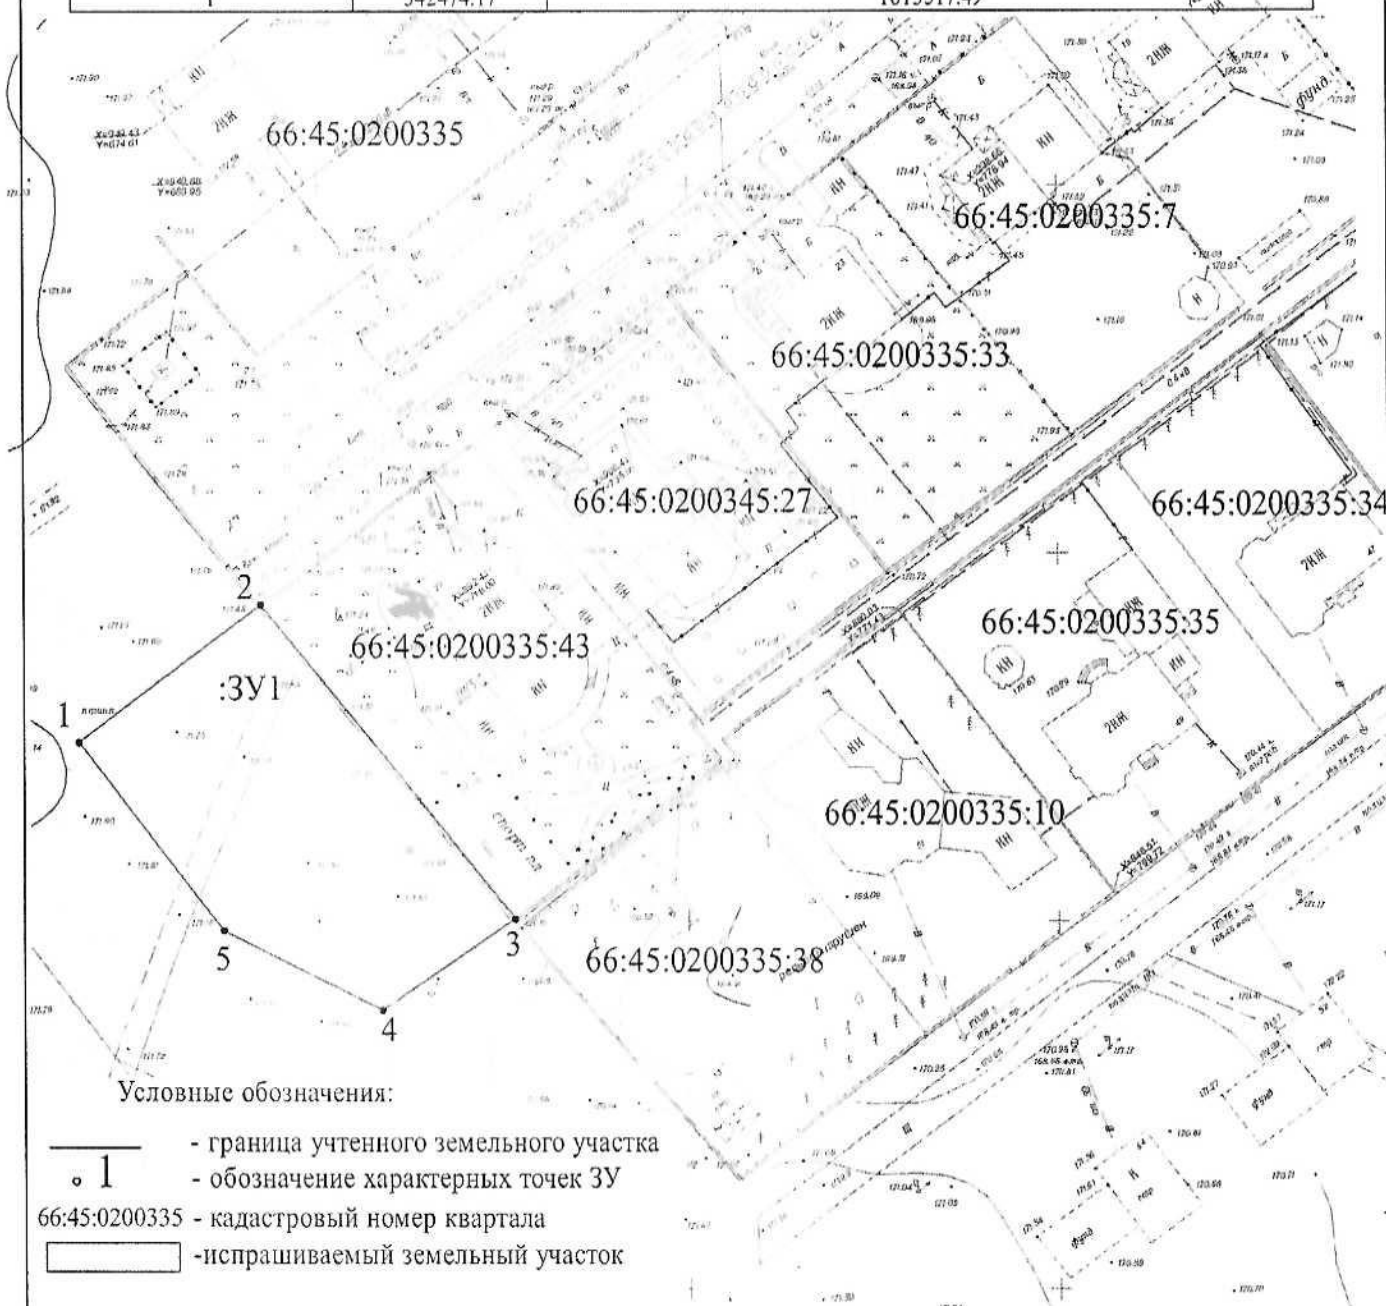

Условные обозначения:

- граница учтенного земельного участка
- обозначение характерных точек ЗУ
- 66:45:0200335 - кадастровый номер квартала
- испрашиваемый земельный участок

Масштаб 1:1000

Система координат МСК-66, зона I

Заказчик

Нач.отдела

Дружинина Я.С.

Исполнитель

Дружинина Я.С.

Лист

1

Листов

1

И.П. Дружинина