


Схема расположения земельного участка на кадастровом плане территории

Местоположение земельного участка : Российская Федерация, Свердловская область, Каменск-Уральский городской округ, город Каменск-Уральский, с юго-западной стороны торгового комплекса "Добролюбовский" по улице Добролюбова, 16

Условный номер земельного участка -

Площадь земельного участка, кв.м. 16,00

Обозначение характерных точек границ	Координаты, м	
	X	Y
1	346124.18	1615529.57
2	346124.18	1615533.57
3	346120.18	1615533.60
4	346120.18	1615529.60
1	346124.18	1615529.57

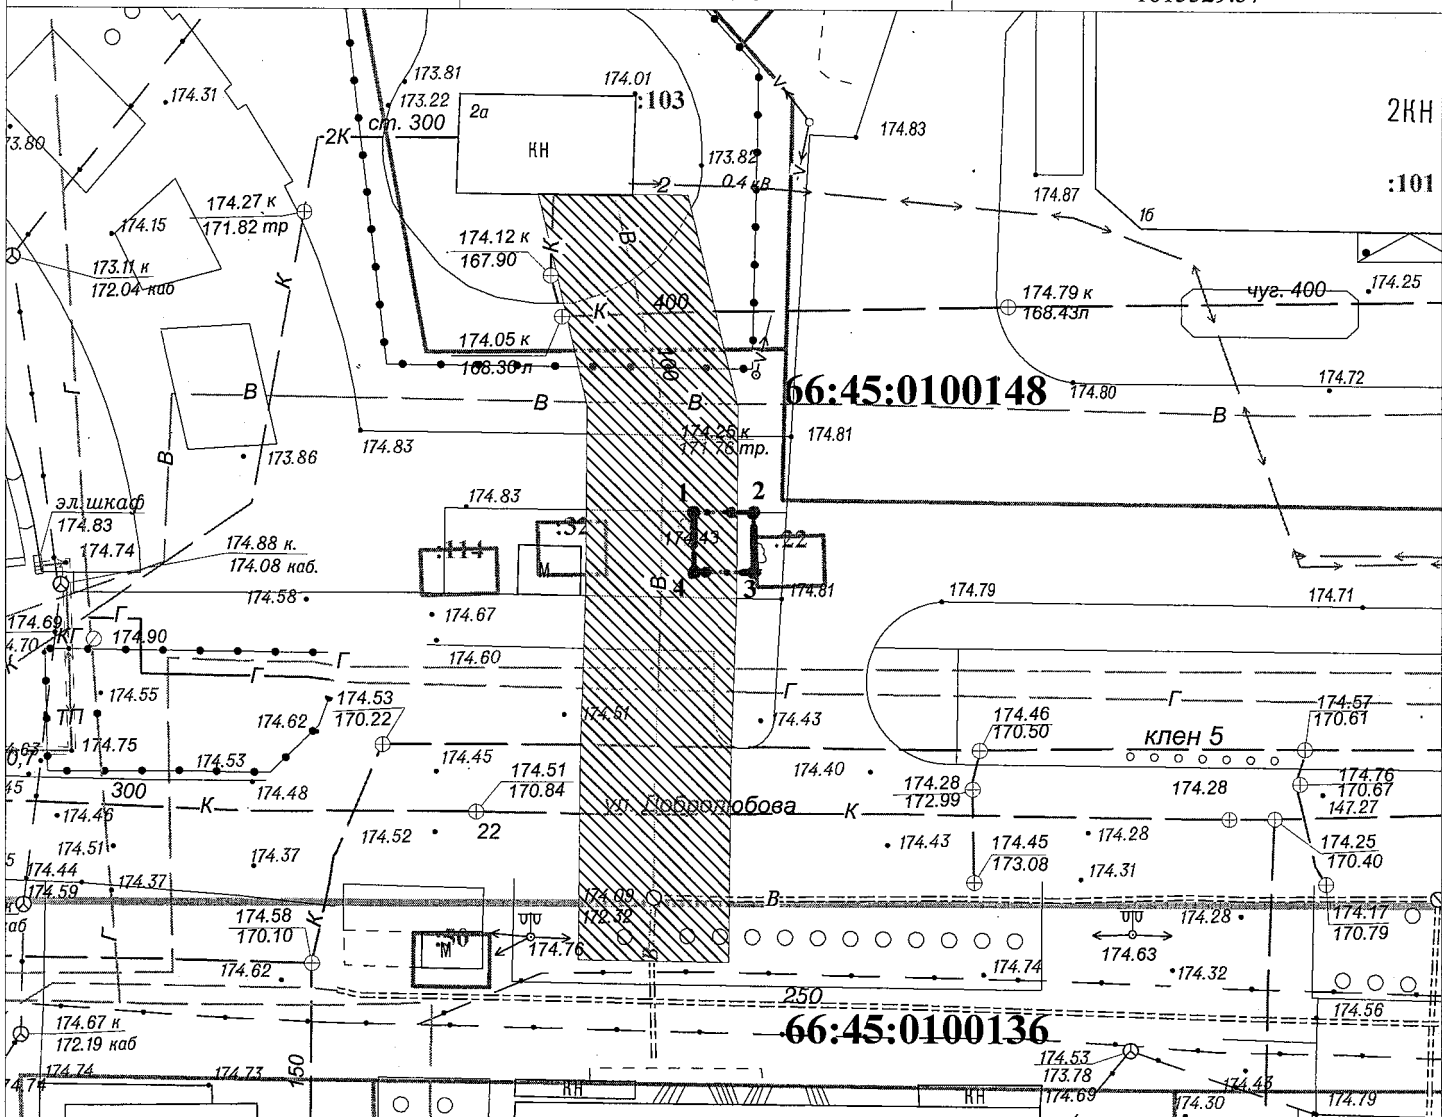

Условные обозначения

Масштаб 1:500

МСК-66, зона 1

- Границы образуемого(ых) земельного(ых) участка(ов)
- Обозначение характерных точек
- 66:45:0100148 Кадастровый номер земельного участка
- Границы кадастрового квартала
- Границы учтенных участков

Проверил	Родионова	10.2020	ОМС "Комитет по архитектуре и градостроительству Каменск-Уральского городского округа"
Исполнил	Зырянова	10.2020	