

Приложение к договору

от

№


Схема расположения земельного участка на кадастровом плане территории

Местоположение земельного участка : Российская Федерация, Свердловская область, Каменск-Уральский городской округ, город Каменск-Уральский, с северо-восточной стороны жилого дома № 17 по улице Каменская.

Условный номер земельного участка -

Площадь земельного участка, кв.м. 8,00

Обозначение характерных точек границ	Координаты, м	
	X	Y
1	341994.58	1618426.26
2	341994.58	1618430.26
3	341992.58	1618430.25
4	341992.58	1618426.25
1	341994.58	1618426.26

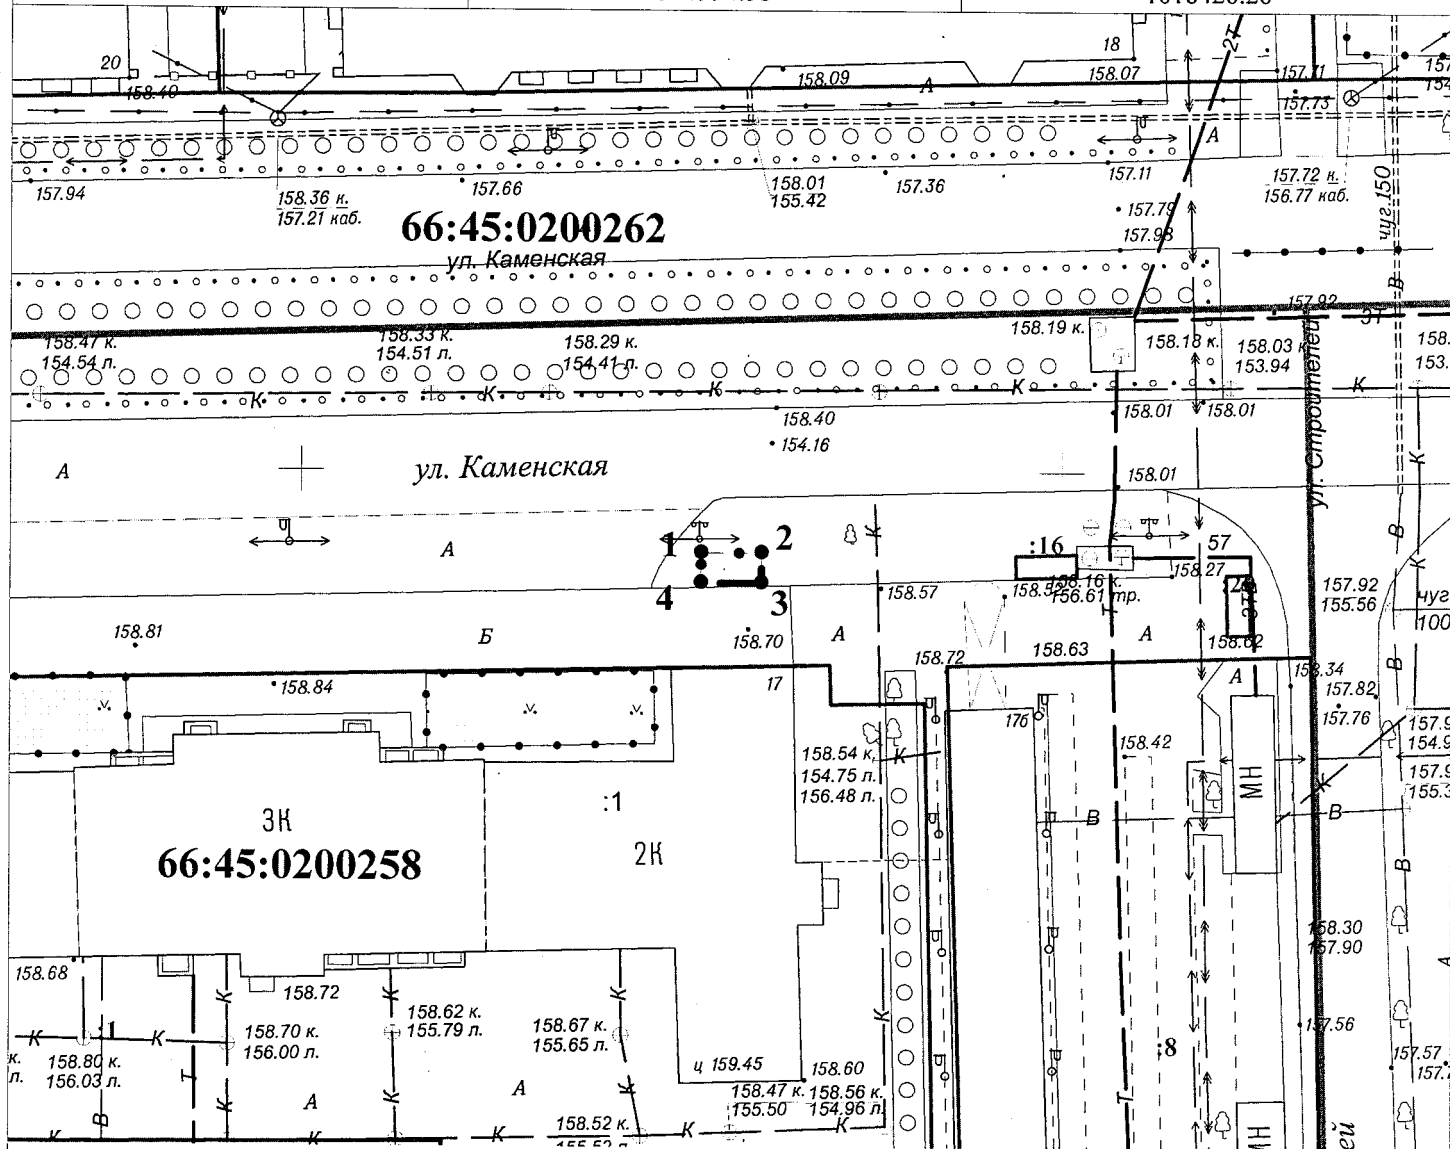

Условные обозначения

- Границы образуемого(ых) земельного(ых) участка(ов)
- Обозначение характерных точек
- 66:45:0200262 Кадастровый номер земельного участка
- Границы кадастрового квартала
- Границы учтенных участков

Масштаб 1:500

МСК-66, зона I

Проверил	Родионова	12.2024	ОМС "Комитет по архитектуре и градостроительству Каменск-Уральского городского округа"
Исполнил	Зырянова	12.2024	