

Приложение к договору

от


№

**Схема расположения земельного участка
на кадастровом плане территории**

Местоположение земельного участка : Российская Федерация, Свердловская область, Каменск-Уральский городской округ, город Каменск-Уральский, с северной стороны Волковского кладбища

Условный номер земельного участка -
Площадь земельного участка, кв.м. 59,00

| Обозначение характерных точек границ | Координаты, м | |
|--------------------------------------|---------------|------------|
| | X | Y |
| 1 | 338460.36 | 1620639.92 |
| 2 | 338458.01 | 1620652.71 |
| 3 | 338453.55 | 1620651.84 |
| 4 | 338455.91 | 1620639.06 |
| 1 | 338460.36 | 1620639.92 |

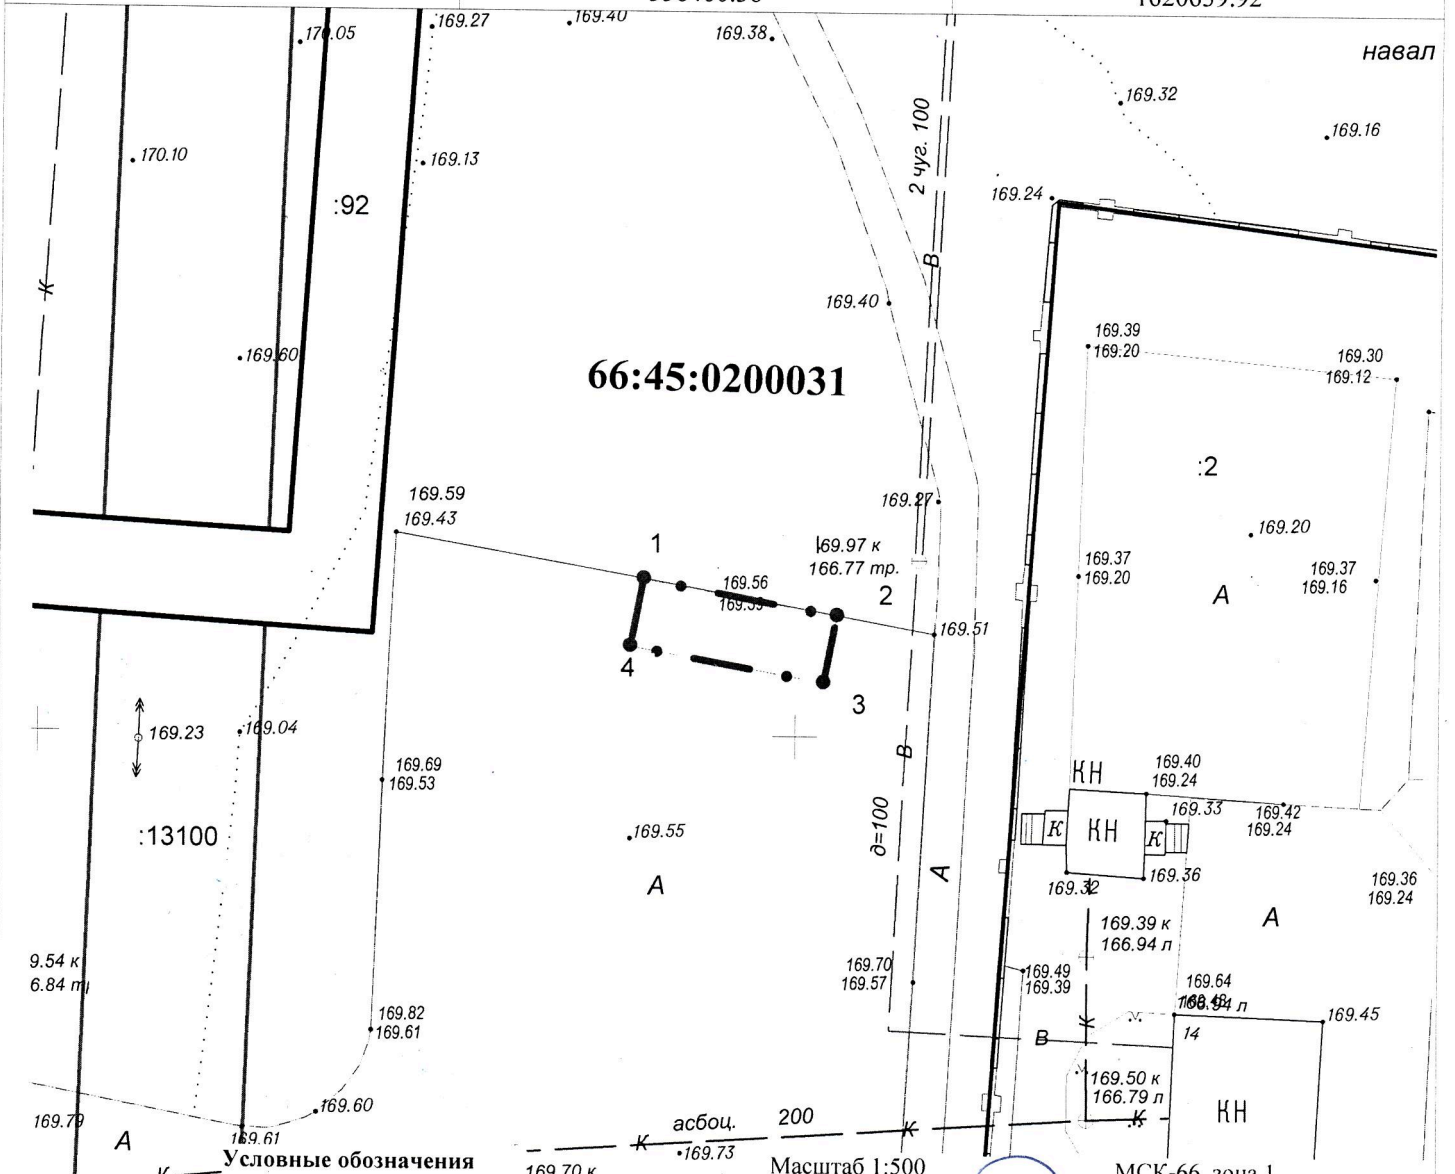

- Границы образуемого(ых) земельного(ых) участка(ов)
- Обозначение характерных точек
- 66:45:0200031 Кадастровый номер земельного участка
- ==== Границы кадастрового квартала
- Границы учтенных участков

| | | |
|----------|-----------|---------|
| Проверил | Родионова | 05.2025 |
| Исполнил | Зырянова | 05.2025 |

ОМС "Комитет по архитектуре и градостроительству Каменск-Уральского городского округа"

Масштаб 1:500

МСК-66, зона I