

Схема расположения земельного участка на кадастровом плане территории

Местоположение земельного участка : Российская Федерация, Свердловская область, Каменск-Уральский городской округ,
город Каменск-Уральский, улица Зеленая


Условный номер земельного участка -

Площадь земельного участка, кв.м. 1352,00

Обозначение характерных точек границ

Координаты, м

	X	Y
1	345753.84	1617261.53
2	345794.89	1617270.43
3	345788.08	1617301.89
4	345747.04	1617292.98
1	345753.84	1617261.53

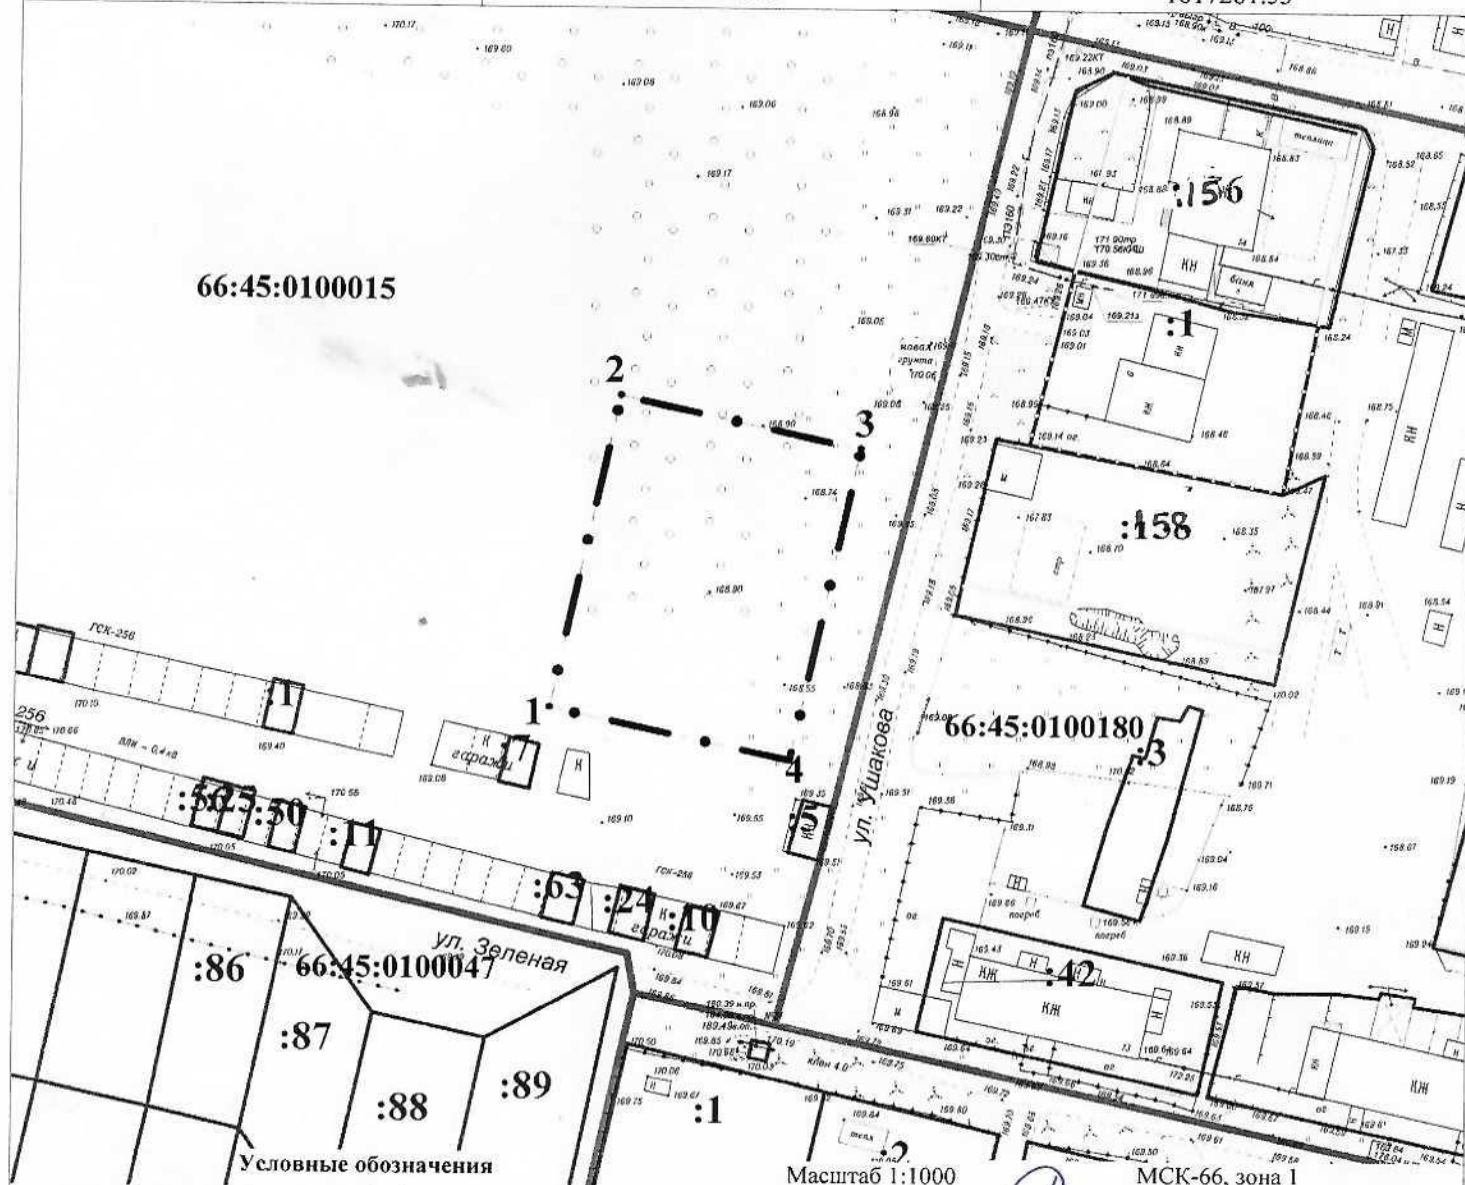

- • — Границы образуемого(ых) земельного(ых) участка(ов)
- Обозначение характерных точек
- :86: Кадастровый номер земельного участка
- Границы кадастрового квартала
- Границы учтенных участков

Масштаб 1:1000

МСК-66, зона 1

Проверил	Родионова	09.2026
Исполнил	Зырянова	09.2026

ОМС "Комитет по
архитектуре и
градостроительству
Каменск-Уральского
городского округа"