


Схема расположения земельного участка или земельных участков на кадастровом плане территории

Местоположение: Российская Федерация, Свердловская область,
Каменск-Уральский городской округ, д. Новый Завод,
коллективное садоводческое товарищество № 73, участок № 92

Условный номер земельного участка :3У1		
Площадь земельного участка 680 м2		
Обозначение характерных точек границ	Координаты, м	
	X	Y
1	2	3
н1	348681,36	1612757,36
н2	348660,52	1612761,76
н3	348659,79	1612755,50
н4	348655,75	1612728,70
н5	348663,42	1612727,37
н6	348675,87	1612725,99
н7	348677,46	1612733,81
н8	348677,75	1612736,86
н9	348678,95	1612743,78
н10	348679,59	1612746,79
н1	348681,36	1612757,36

Утверждена Приказом
ОМС "Комитет по управлению имуществом
Каменск-Уральского городского округа"
от _____ № _____

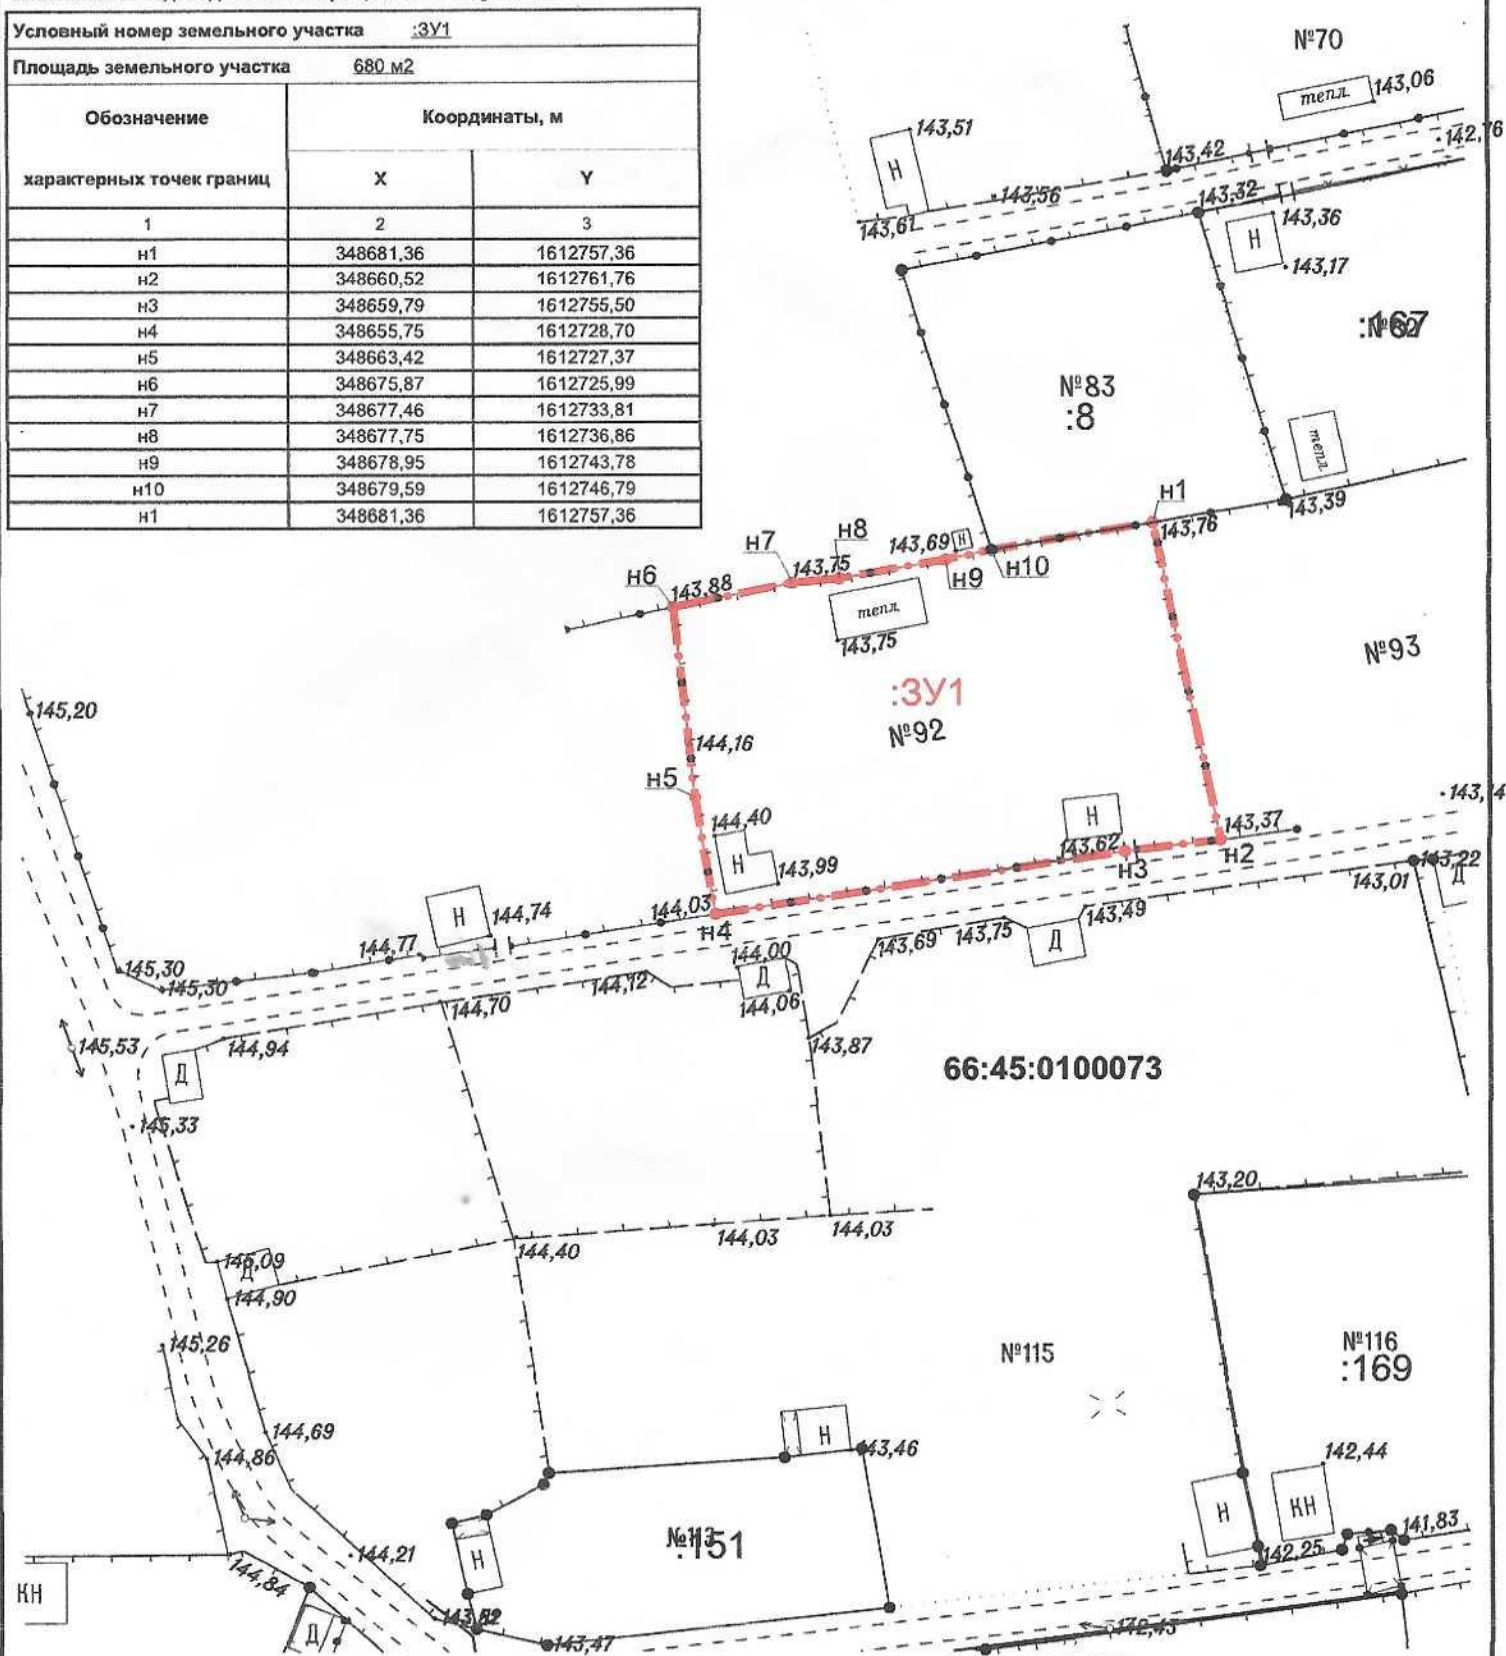

Условные обозначения:	
	- граница земельного участка
	- граница учтенного земельного участка
н1	- номер и обозначение характерных точек
66:00:0000000	- обозначение кадастрового квартала
:111	- обозначение учтенного земельного участка
:3У1	- обозначение образуемого земельного участка
	- охранный зона инженерных коммуникаций

Масштаб 1:500

Система координат: МСК-66, зона 1

Исполнитель: Кадастровый инженер Макарова С.В.

Подпись