


Схема расположения земельного участка на кадастровом плане территории

Утверждена Приказом
ОМС «Комитет по управлению имуществом
Каменск-Уральского городского округа»
от _____ № _____

Местоположение земельного участка: Российская Федерация, Свердловская обл., Каменск-Уральский городской округ,
г. Каменск-Уральский, ул. 4-я Рабочая 85

Площадь земельного участка: 1011 кв.м.

Обозначение характерных точек границ	Координаты, м.	
	X	Y
п1	337020.87	1617300.71
п2	337022.65	1617310.49
п3	337017.20	1617312.07
п4	337018.16	1617315.03
п5	337020.10	1617314.43
п6	337023.05	1617321.59
п7	337024.33	1617326.61
п8	337022.06	1617326.90
п9	337023.92	1617333.85
п10	337017.53	1617335.89
п11	337013.82	1617336.46
п12	336992.06	1617343.42
п13	336987.44	1617344.32
п14	336984.23	1617330.35
п15	336986.74	1617329.30
п16	337001.98	1617325.04
п17	336995.64	1617305.19

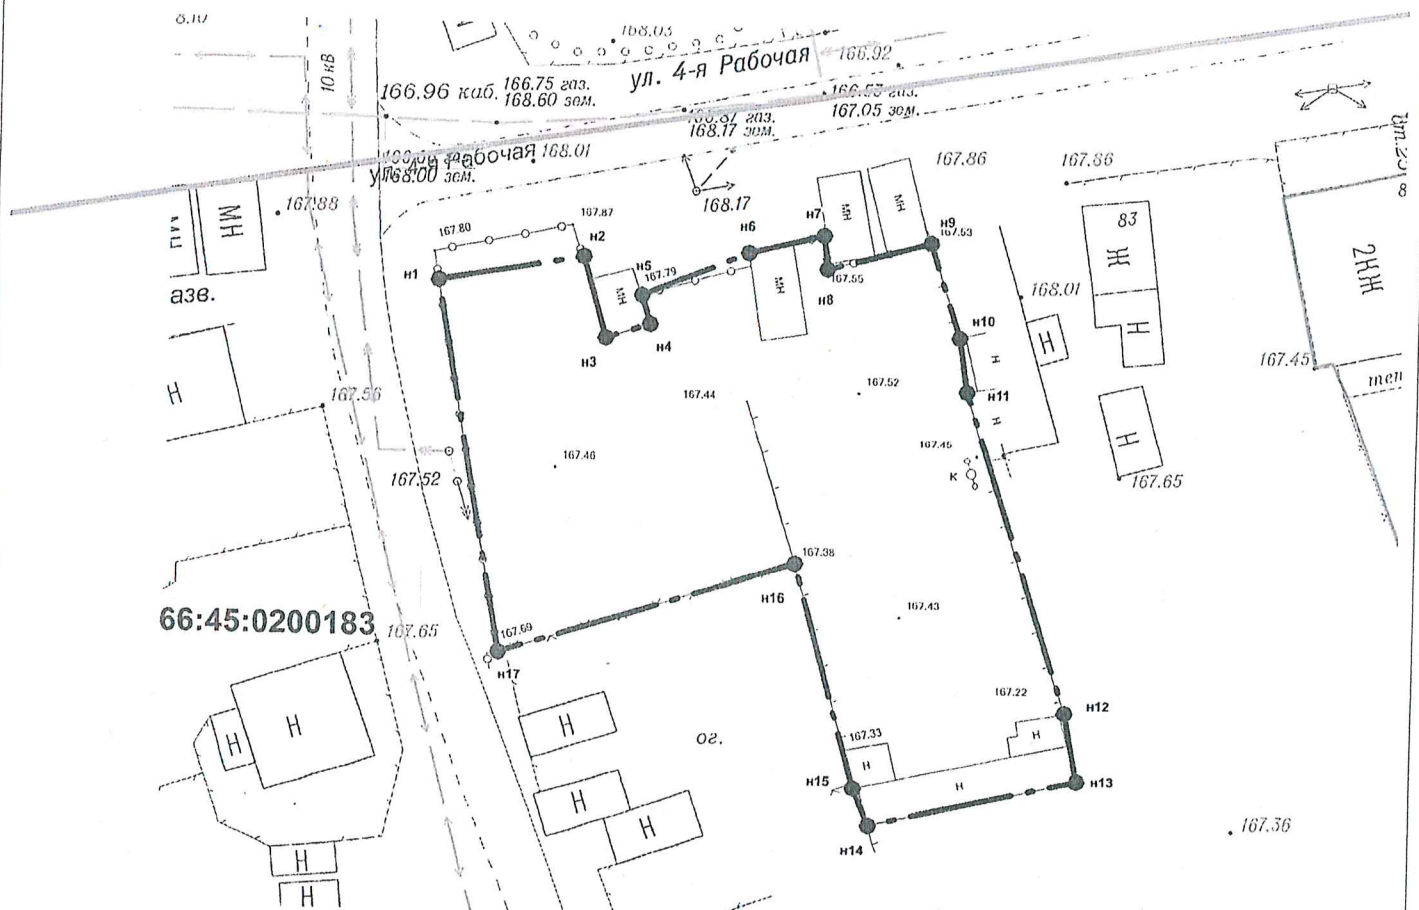

Условные обозначения:

- граница образуемого земельного участка
- граница учтенного земельного участка
- граница учтенного объекта КС
- граница кадастрового квартала
- - обозначение характерных точек земельного участка

Масштаб 1:500

Система координат: МСК-66, зона I

Проверил: Шульгин П.А.

Исполнил: Полсаков М.С.

ООО «Служба
кадастра
недвижимости»

15.10.2026