

Приложение к договору

от №


Схема расположения земельного участка на кадастровом плане территории

Местоположение земельного участка : Российская Федерация, Свердловская область, Каменск-Уральский городской округ,
город Каменск-Уральский, с северо-западной стороны жилого дома № 91 по проспекту Победы

Условный номер земельного участка -

Площадь земельного участка, кв.м. 8,00

Обозначение характерных точек границ	Координаты, м	
	X	Y
1	346572.98	1613606.57
2	346572.51	1613608.61
3	346568.65	1613607.75
4	346569.12	1613605.70
1	346572.98	1613606.57

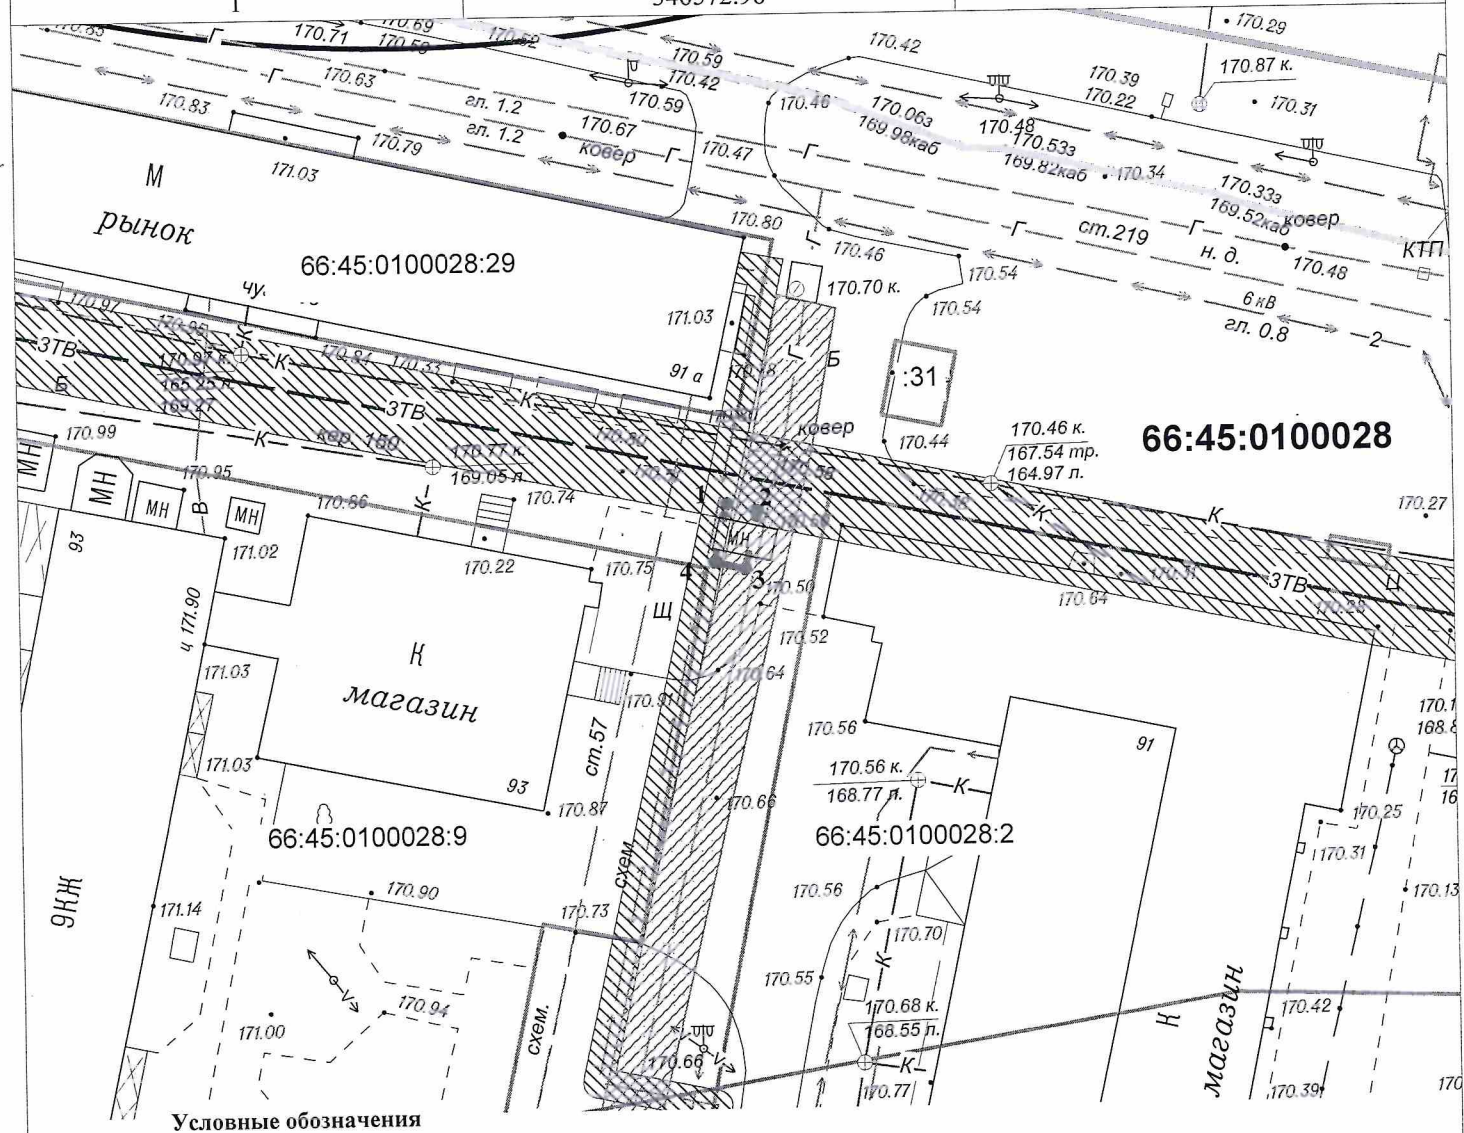

Условные обозначения

- Охранная зона инженерных коммуникаций
- Границы образуемого(ых) земельного(ых) участка(ов)
- Обозначение характерных точек
- Кадастровый номер земельного участка
- Границы кадастрового квартала
- Границы учтенных участков

Масштаб 1:500

МСК-66, зона 1

Проверил	Родионова	10.2020	ОМС "Комитет по архитектуре и градостроительству Каменск-Уральского городского округа"
Исполнил	Зырянова	10.2020	