

Приложение к договору

от

№


Схема расположения земельного участка на кадастровом плане территории

Местоположение земельного участка : Российская Федерация, Свердловская область, Каменск-Уральский городской округ, город Каменск-Уральский, с северной стороны административного здания по улице Каменской, 17

Условный номер земельного участка -

Площадь земельного участка, кв.м. 8,00

Обозначение характерных точек границ	Координаты, м	
	X	Y
1	341992.59	1618434.83
2	341992.59	1618430.83
3	341994.59	1618430.84
4	341994.59	1618434.84
1	341992.59	1618434.83

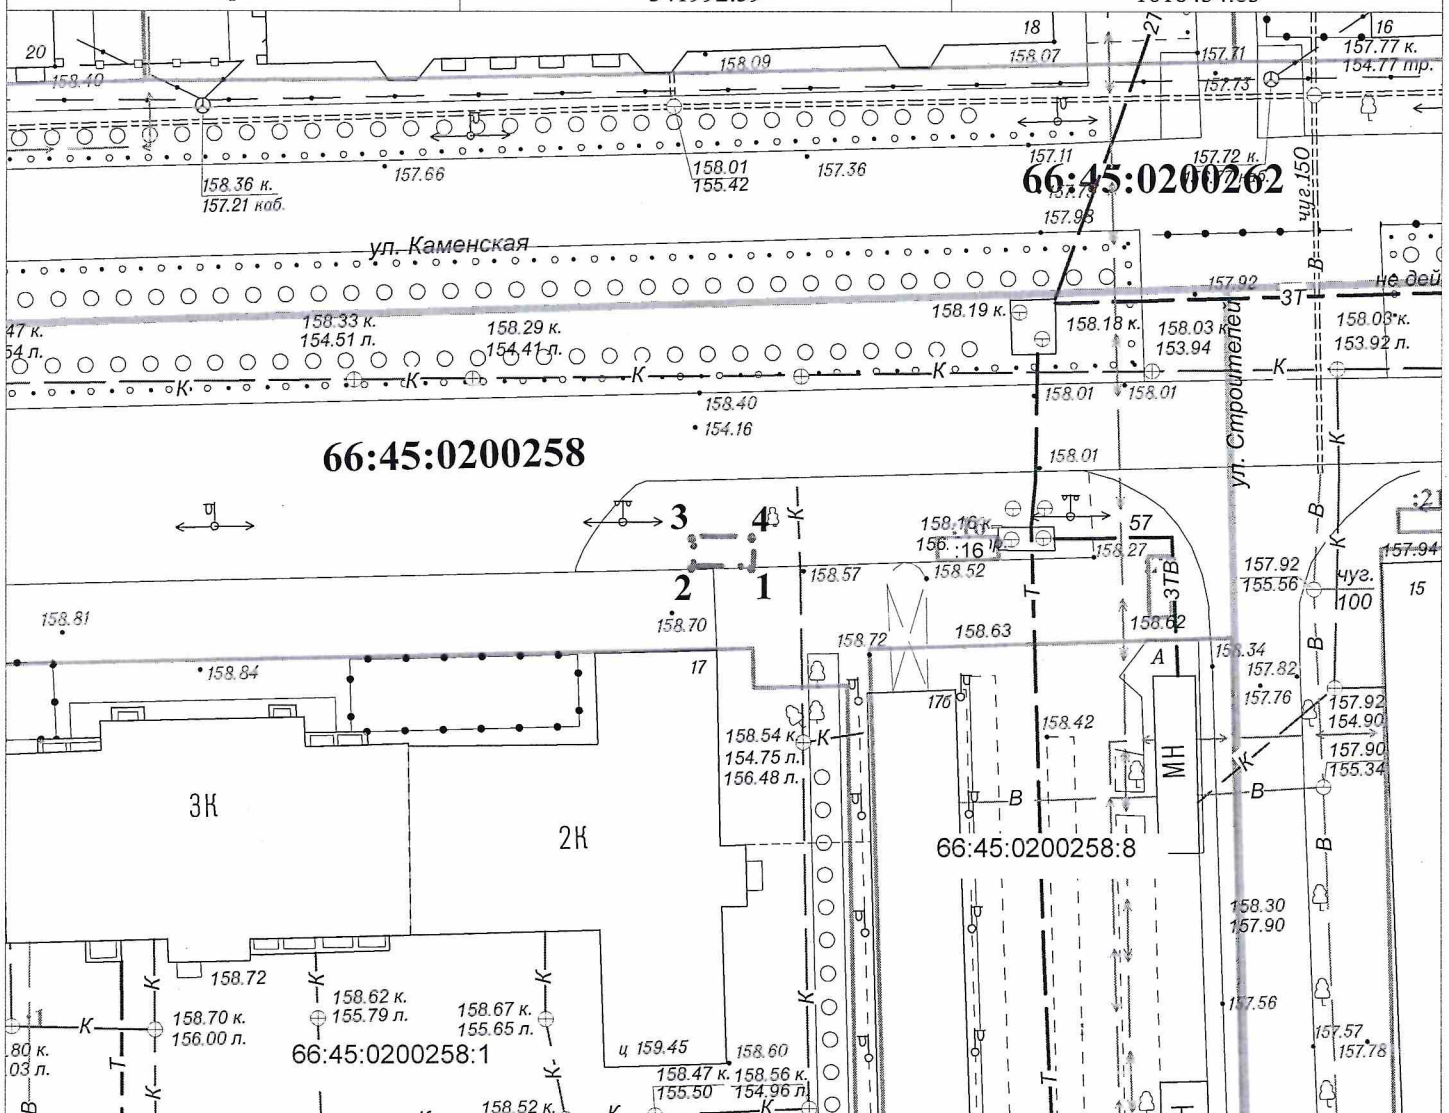

Условные обозначения

Масштаб 1:500

МСК-66, зона 1

- Границы образуемого(ых) земельного(ых) участка(ов)
- Обозначение характерных точек
- Кадастровый номер земельного участка
- Границы кадастрового квартала
- Границы учтенных участков

Проверил	Родионова	10.2020	ОМС "Комитет по архитектуре и градостроительству Каменск-Уральского городского округа"
Исполнил	Зырянова	10.2020	