

Приложение к договору

от

№


Схема расположения земельного участка на кадастровом плане территории

Местоположение земельного участка : Российская Федерация, Свердловская область, Каменск-Уральский городской округ, город Каменск-Уральский, с северо -восточной стороны нежилого здания по проспекту Победы,75

Условный номер земельного участка -

Площадь земельного участка, кв.м. 25,00

Обозначение характерных точек границ	Координаты, м	
	X	Y
1	346441.98	1614209.47
2	346440.72	1614215.46
3	346436.70	1614214.57
4	346437.94	1614208.58
1	346441.98	1614209.47

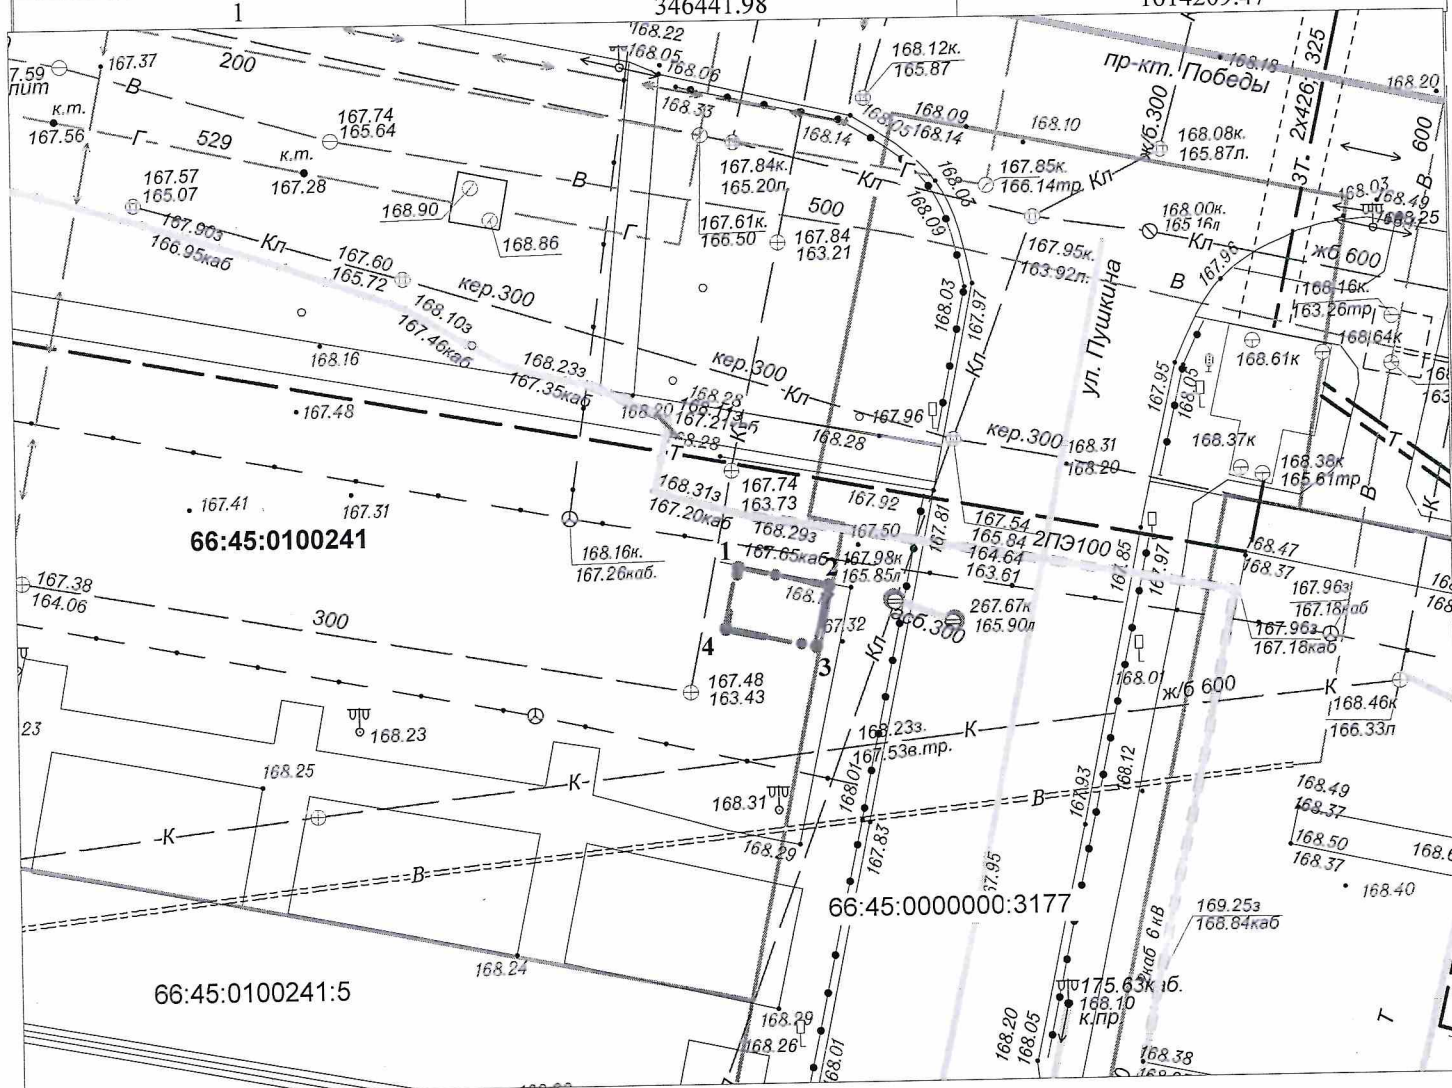

Условные обозначения

МСК-66, зона 1

Масштаб 1:500

- Сооружения электроэнергетики
- Границы образуемого(ых) земельного(ых) участка(ов)
- Обозначение характерных точек
- 66:45:0100241 Кадастровый номер земельного участка
- Границы кадастрового квартала
- Границы учтенных участков

Проверил	Родионова	Дер	09.2020
Исполнил	Зырянова	З	09.2020

ОМС "Комитет по
архитектуре и
градостроительству
города
Каменска-Уральского"