

# Приложение к договору

от

№


## Схема расположения земельного участка на кадастровом плане территории

Местоположение земельного участка : Российская Федерация, Свердловская область, Каменск-Уральский городской округ, город Каменск-Уральский, с юго-западной стороны здания № 16 по улице Добролюбова

Условный номер земельного участка -

Площадь земельного участка, кв.м. 4,00

Обозначение характерных точек границ	Координаты, м	
	X	Y
1	346124.38	1615513.48
2	346124.38	1615515.48
3	346122.38	1615515.48
4	346122.38	1615513.48
1	346124.38	1615513.48

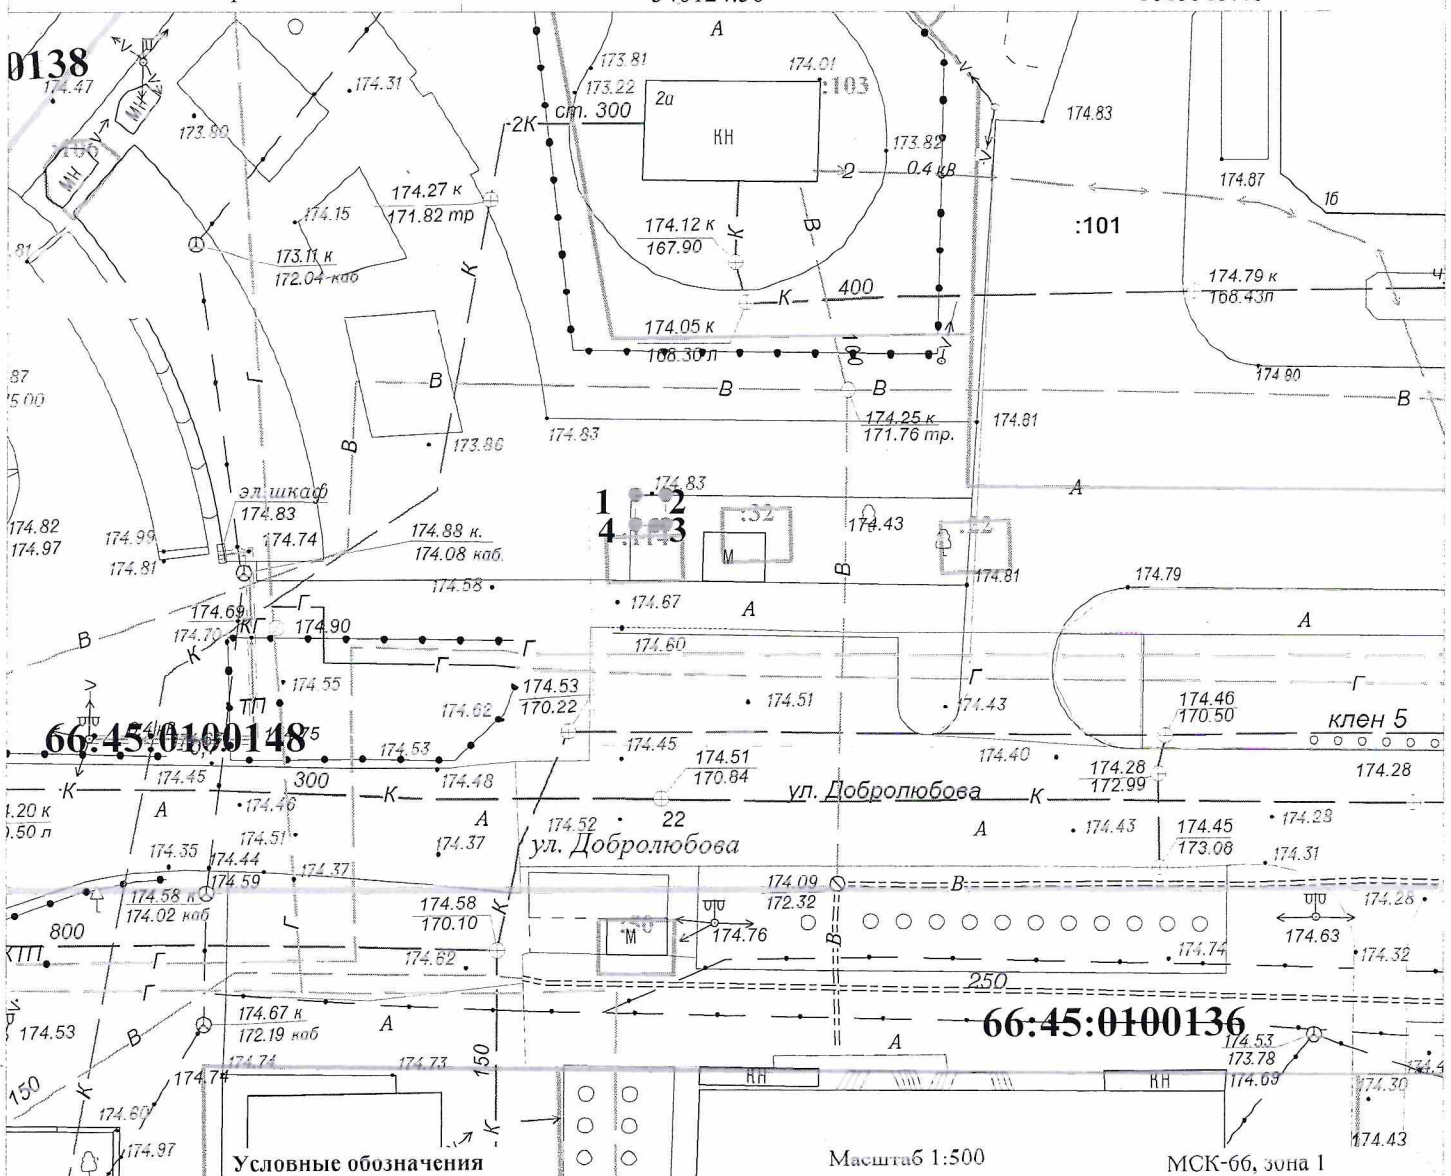

- Границы образуемого(ых) земельного(ых) участка(ов)
- Обозначение характерных точек
- Кадастровый номер земельного участка
- Границы кадастрового квартала
- Границы учтенных участков

Масштаб 1:500

МСК-66, зона 1

Проверил	Родионова Ю.С.	09.21
Исполнил	Зырянова Г.И.	09.21

ОМС "Комитет по архитектуре и градостроительству Каменск-Уральского городского округа"