

Приложение к договору

от

№


Схема расположения земельного участка на кадастровом плане территории

Местоположение земельного участка : Российская Федерация, Свердловская область, Каменск-Уральский городской округ, город Каменск-Уральский, в районе жилого дома № 63 по проспекту Победы

Условный номер земельного участка -

Площадь земельного участка, кв.м. 30,00

Обозначение характерных точек границ	Координаты, м	
	X	Y
1	346384.39	1614413.66
2	346388.15	1614418.33
3	346384.25	1614421.46
4	346380.49	1614416.79
1	346384.39	1614413.66

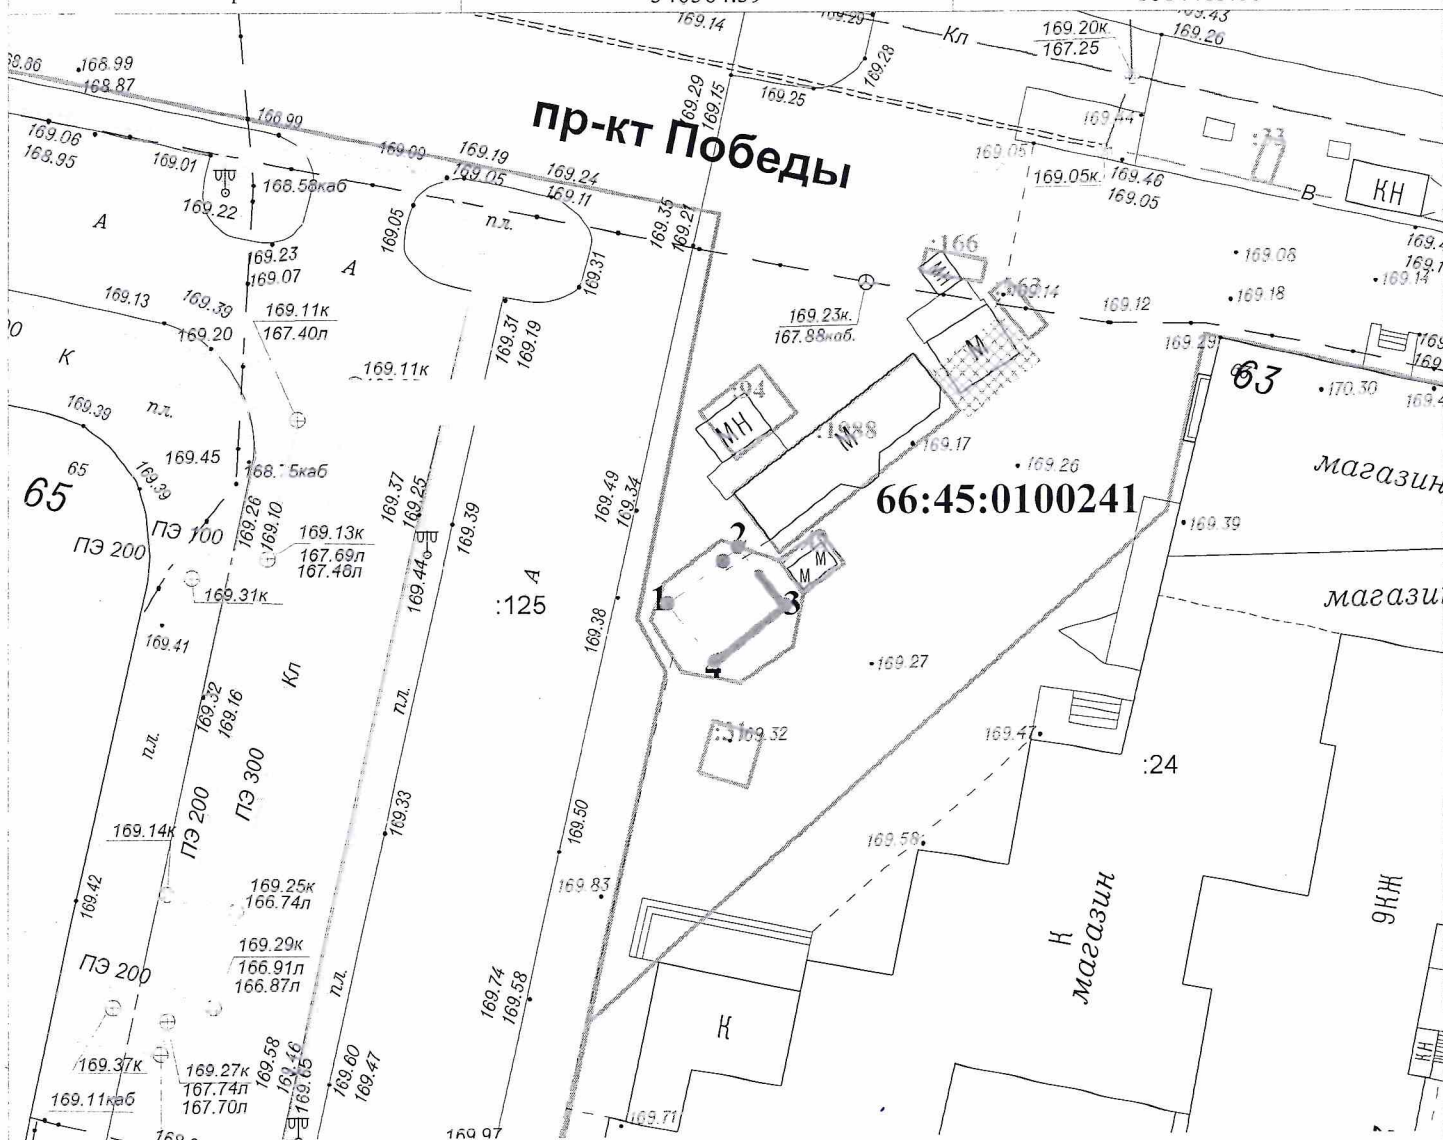

Условные обозначения

Масштаб 1:500

МСК-66, зона I

- Границы образуемого(ых) земельного(ых) участка(ов)
- Обозначение характерных точек
- Кадастровый номер земельного участка
- Границы кадастрового квартала
- Границы учтенных участков

Проверил	Родионова Ю. С.	04.2022
Исполнил	Зырянова Г.И.	04.2022

ОМС "Комитет по архитектуре и градостроительству Каменск-Уральского городского округа"