

# Приложение к договору

от

№

## Схема расположения земельного участка на кадастровом плане территории

Местоположение земельного участка : Российская Федерация, Свердловская область, Каменск-Уральский городской округ, город Каменск-Уральский, с западной стороны земельного участка № 101а по ул. Лермонтова


Условный номер земельного участка -

Площадь земельного участка, кв.м. 16,00

Обозначение характерных точек границ

Координаты, м

	X	Y
1	346932.37	1611570.02
2	346930.00	1611573.26
3	346926.81	1611570.84
4	346929.17	1611567.61
1	346932.37	1611570.02

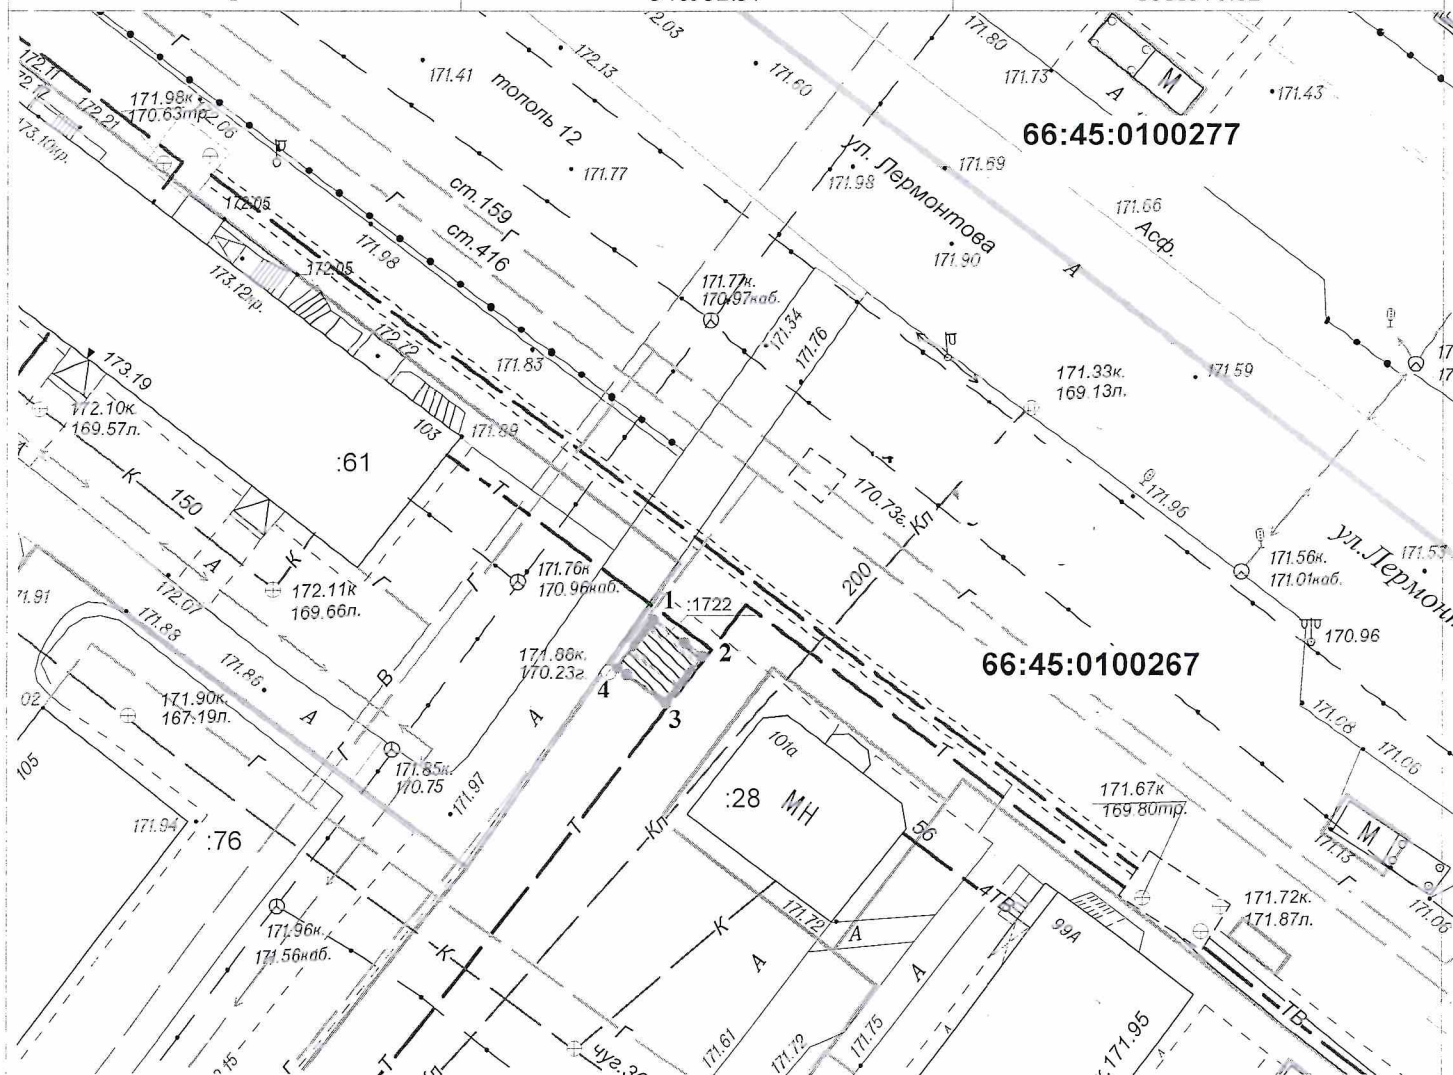

Условные обозначения

- Охранная зона инженерных коммуникаций
- Границы образуемого(ых) земельного(ых) участка(ов)
- Обозначение характерных точек
- : 28 Кадастровый номер земельного участка
- Границы кадастрового квартала
- Границы учтенных участков

Масштаб 1:500

МСК-66, зона 1

Проверил	Родионова	06.2022
Исполнил	Зырянова	06.2022

ОМС "Комитет по архитектуре и градостроительству Каменск-Уральского городского округа"