

Приложение к договору

от

№


Схема расположения земельного участка на кадастровом плане территории

Местоположение земельного участка : Российская Федерация, Свердловская область, Каменск-Уральский городской округ, город Каменск-Уральский, с северо - западной стороны жилого дома № 75 по улице Аллюминиевая

Условный номер земельного участка -

Площадь земельного участка, кв.м. 12,00

Обозначение характерных точек границ	Координаты, м	
	X	Y
1	343216.98	1616746.15
2	343215.94	1616748.96
3	343212.15	1616747.69
4	343213.19	1616744.88
1	343216.98	1616746.15

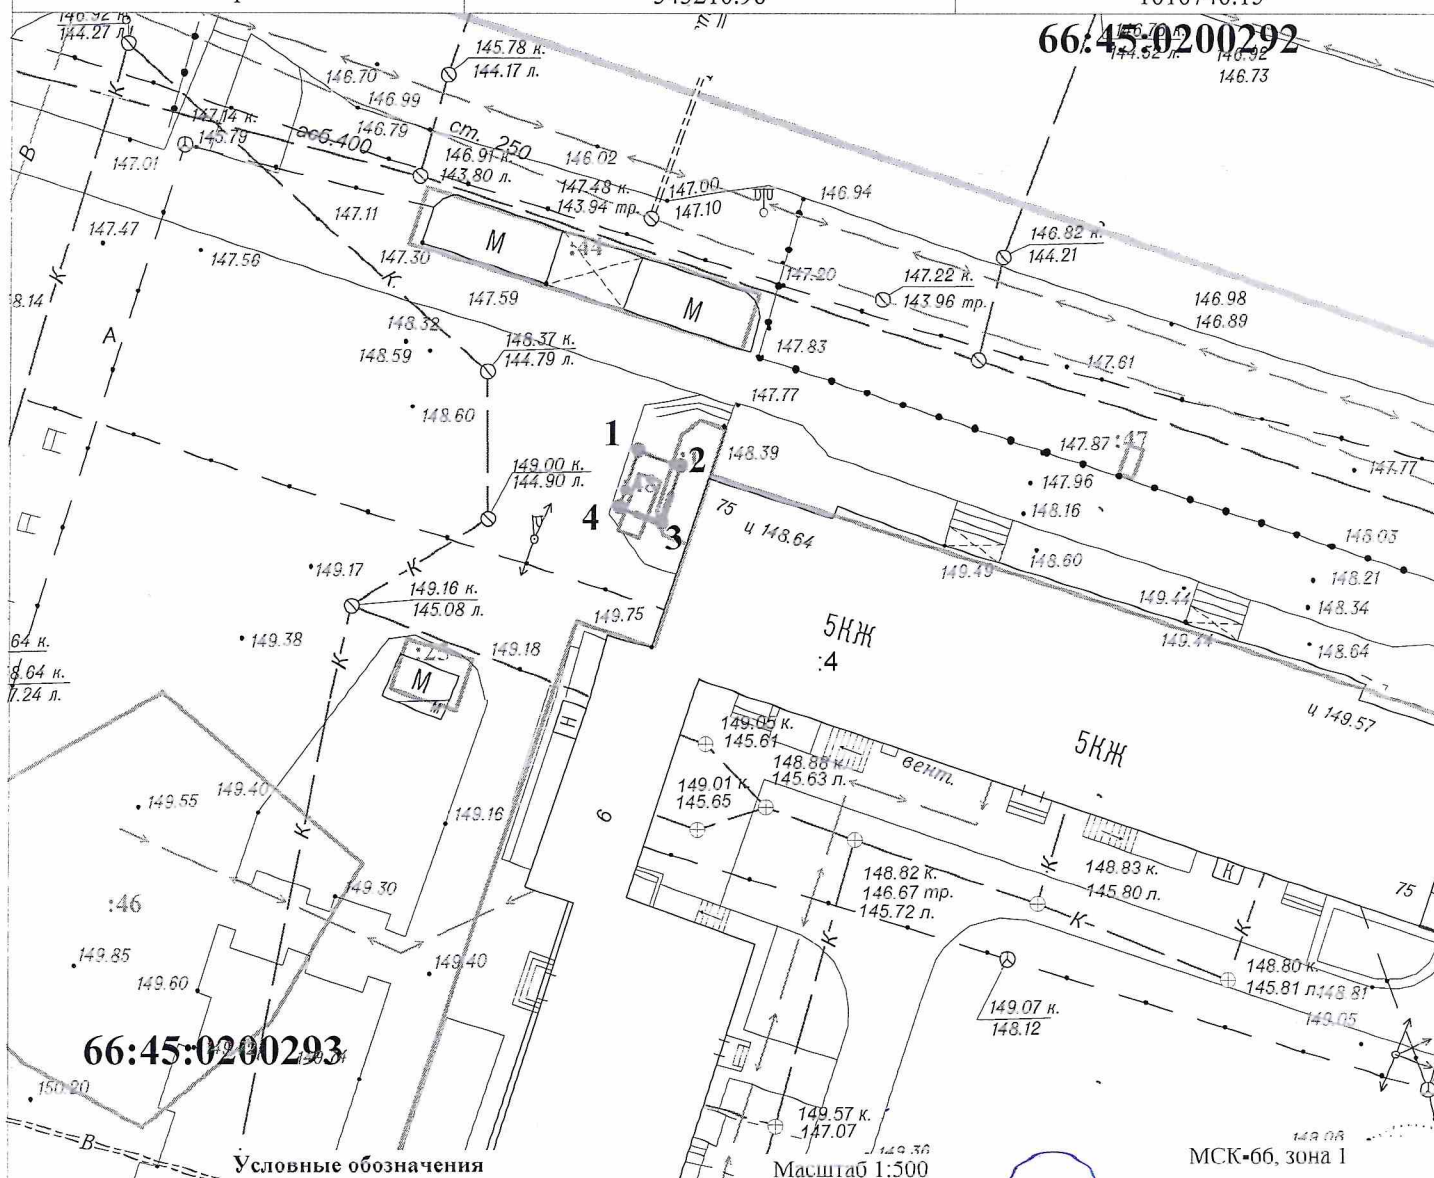

66:45:0200293

Условные обозначения

- Границы образуемого(ых) земельного(ых) участка(ов)
- Обозначение характерных точек
- Кадастровый номер земельного участка
- Границы кадастрового квартала
- Границы учтенных участков

Масштаб 1:500

МСК-66, зона 1

Проверил	Родионова	07.2022	ОМС "Комитет по архитектуре и градостроительству Каменск-Уральского городского округа"
Исполнил	Зырянова	07.2022	