

Приложение к договору

от

№


Схема расположения земельного участка на кадастровом плане территории

Местоположение земельного участка : Российская Федерация, Свердловская область, Каменск-Уральский городской округ, город Каменск-Уральский, с северной стороны жилого дома № 63 по проспекту Победы

Условный номер земельного участка -

Площадь земельного участка, кв.м. 8,00

Обозначение характерных точек границ	Координаты, м	
	X	Y
1	346398.92	1614432.48
2	346400.91	1614434.99
3	346398.95	1614436.54
4	346396.96	1614434.03
1	346398.92	1614432.48

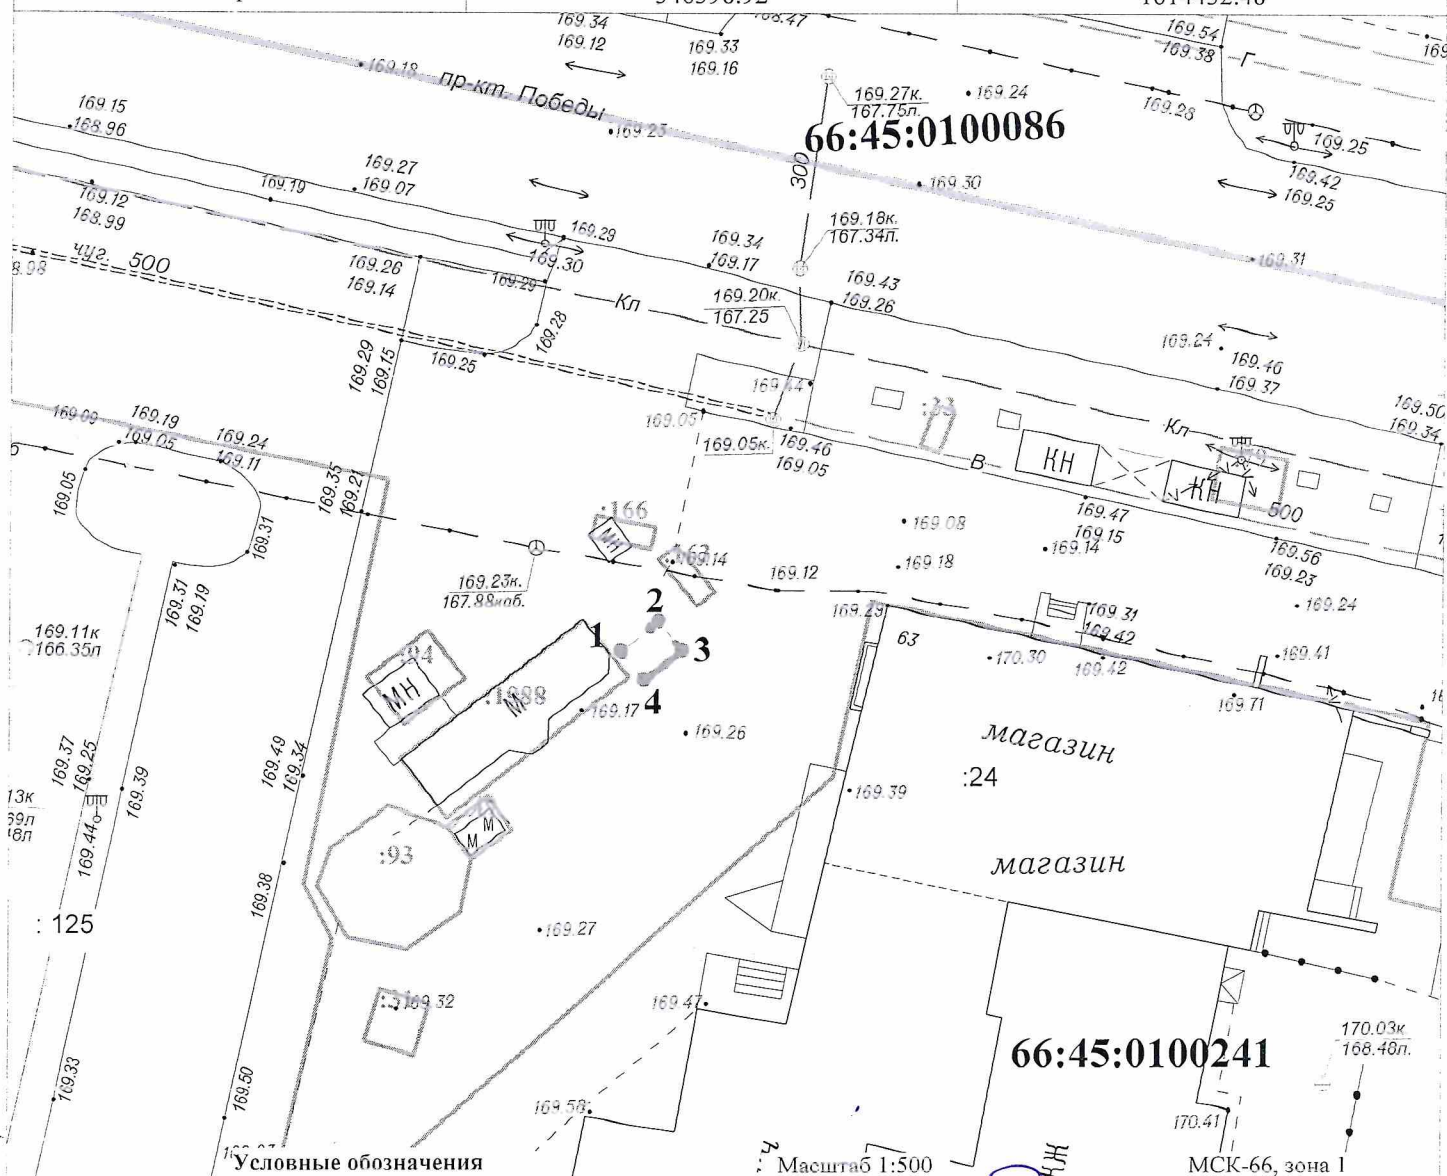

Условные обозначения

Границы образуемого(ых) земельного(ых) участка(ов)

Обозначение характерных точек

Кадастровый номер земельного участка

Границы кадастрового квартала

Границы учтенных участков

Масштаб 1:500

МСК-66, зона I

Проверил	Родионова	03.2023
Исполнил	Зырянова	03.2023

ОМС "Комитет по архитектуре и градостроительству Каменск-Уральского городского округа"