


Схема расположения земельного участка на кадастровом плане территории

Местоположение земельного участка : Российская Федерация, Свердловская область, Каменск-Уральский городской округ, город Каменск-Уральский, в районе жилого дома № 63 по пр. Победы

Условный номер земельного участка -

Площадь земельного участка, кв.м. 25,00

Обозначение характерных точек границ	Координаты, м	
	X	Y
1	346378.88	1614418.51
2	346372.77	1614417.23
3	346373.60	1614413.31
4	346379.72	1614414.60
1	346378.88	1614418.51

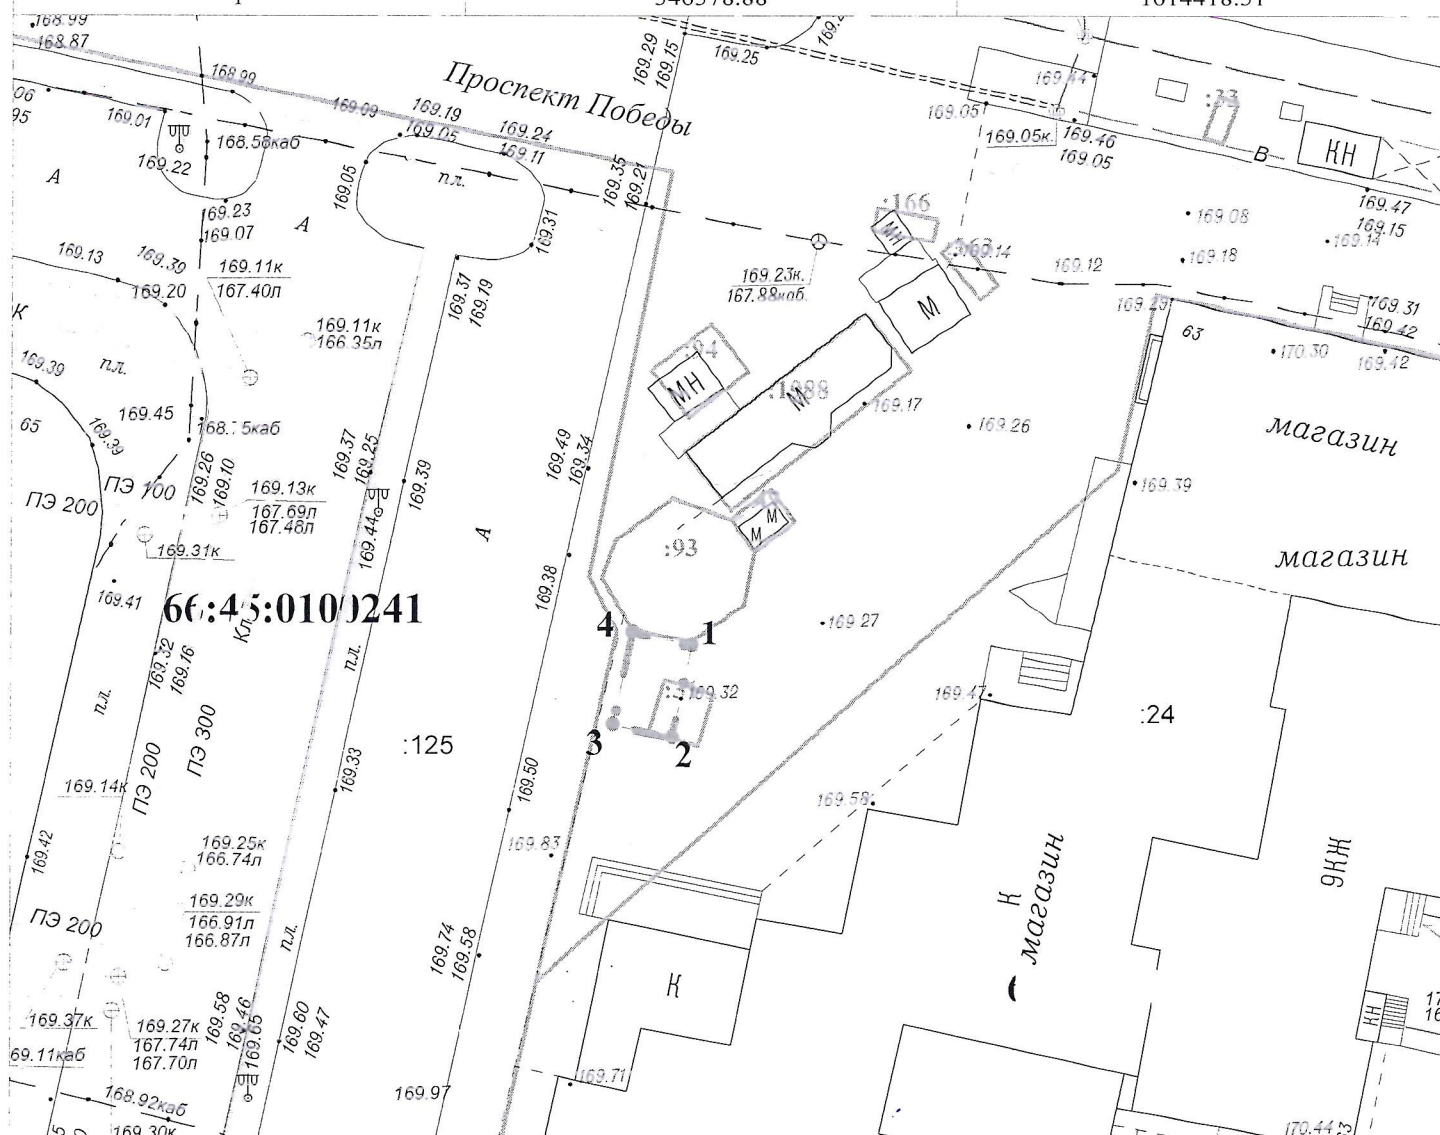

Условные обозначения

- Границы образуемого(ых) земельного(ых) участка(ов)
- Обозначение характерных точек
- 66:45:0101241 Кадастровый номер земельного участка
- Границы учтенных участков

Масштаб 1:500

МСК-66, зона I

Проверил	Родионова	06.2022
Исполнил	Зырянова	06.2022

ОМС "Комитет по
архитектуре и
градостроительству
Каменск-Уральского
городского округа"