

Приложение к договору

от

№

Схема расположения земельного участка на кадастровом плане территории

Местоположение земельного участка : Российская Федерация, Свердловская область, Каменск-Уральский городской округ,
город Каменск-Уральский, с юго-восточной стороны парковки у Перинатального центра по пр. Победы, 101


Условный номер земельного участка -

Площадь земельного участка, кв.м. 15,00

Координаты, м

Обозначение характерных точек границ

	X	Y
1	346753.55	1612957.45
2	346756.49	1612958.09
3	346755.39	1612962.95
4	346752.45	1612962.30
1	346753.55	1612957.45

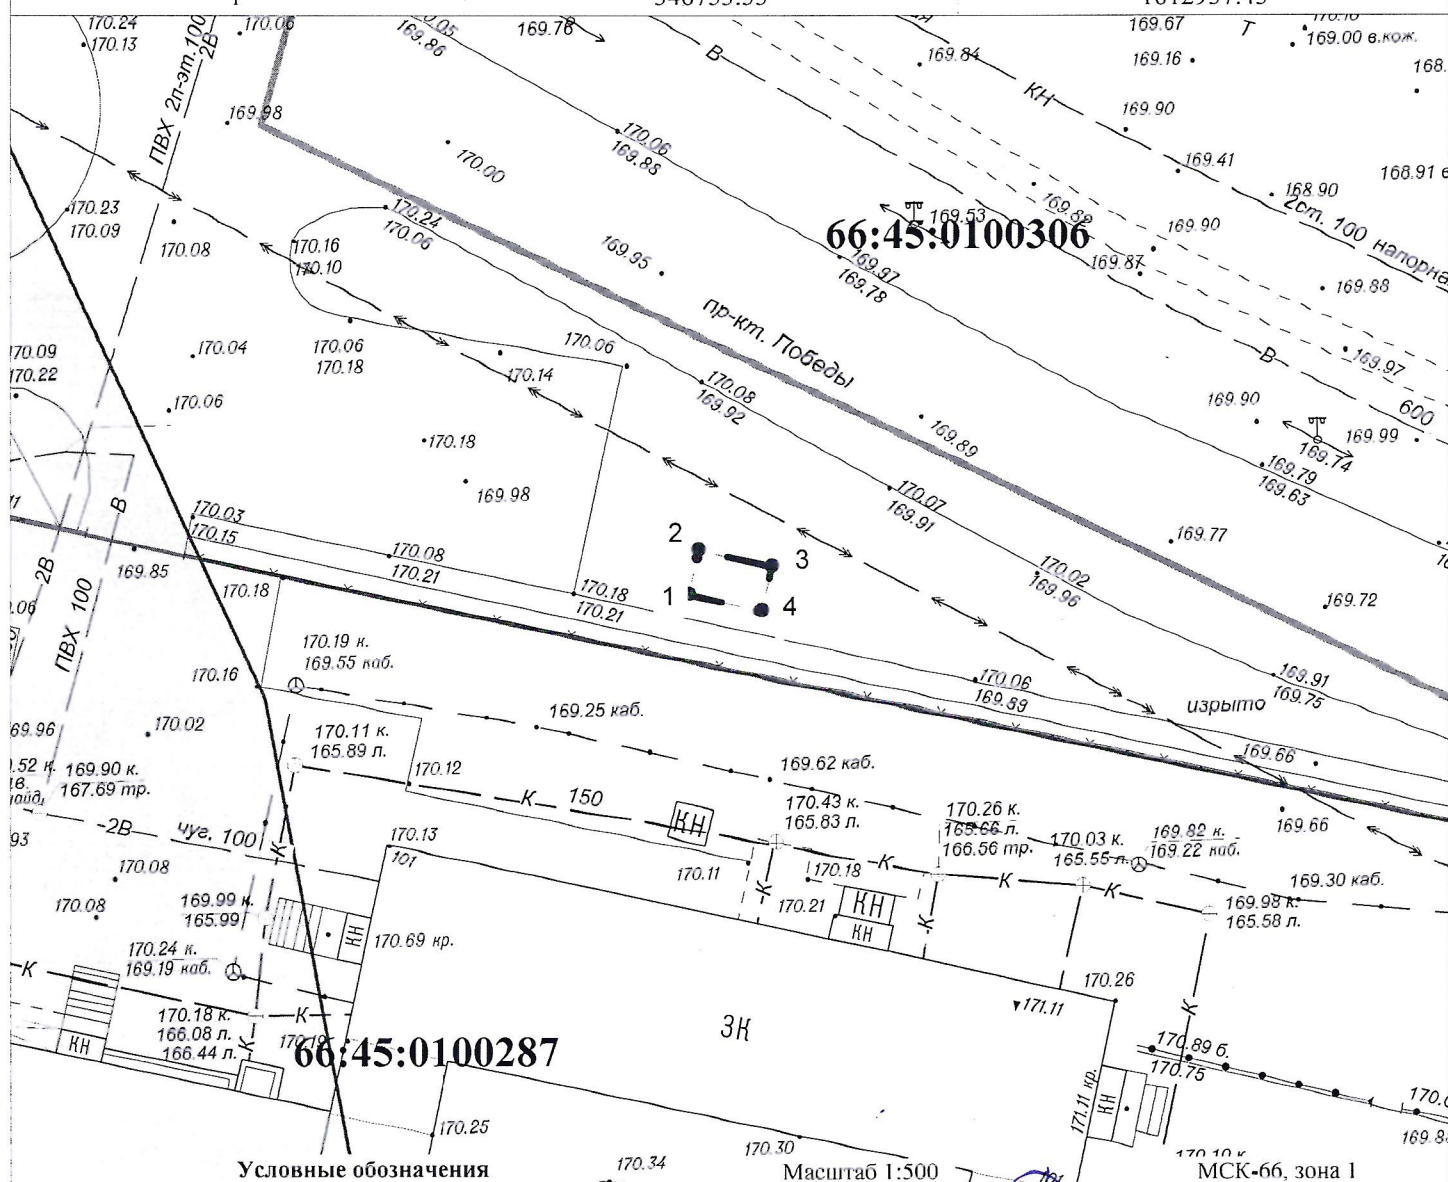

Условные обозначения

- Границы образуемого(ых) земельного(ых) участка(ов)
- Обозначение характерных точек
- 66:45:0100287 Кадастровый номер земельного участка
- Границы кадастрового квартала
- Границы учтенных участков

Масштаб 1:500

МСК-66, зона I

Проверил	Родионова	04.2023
Исполнил	Зырянова	04.2023

ОМС "Комитет по
архитектуре и
градостроительству
Каменск-Уральского
городского округа"