

Приложение к договору

от

№


Схема расположения земельного участка на кадастровом плане территории

Местоположение земельного участка : Российская Федерация, Свердловская область, Каменск-Уральский городской округ, город Каменск-Уральский, с северо-западной стороны здания № 51а по пр. Победы

Условный номер земельного участка -

Площадь земельного участка, кв.м. 12,00

Обозначение характерных точек границ	Координаты, м	
	X	Y
1	346371.58	1614555.18
2	346374.03	1614555.67
3	346373.06	1614560.37
4	346370.61	1614559.88
1	346371.58	1614555.18

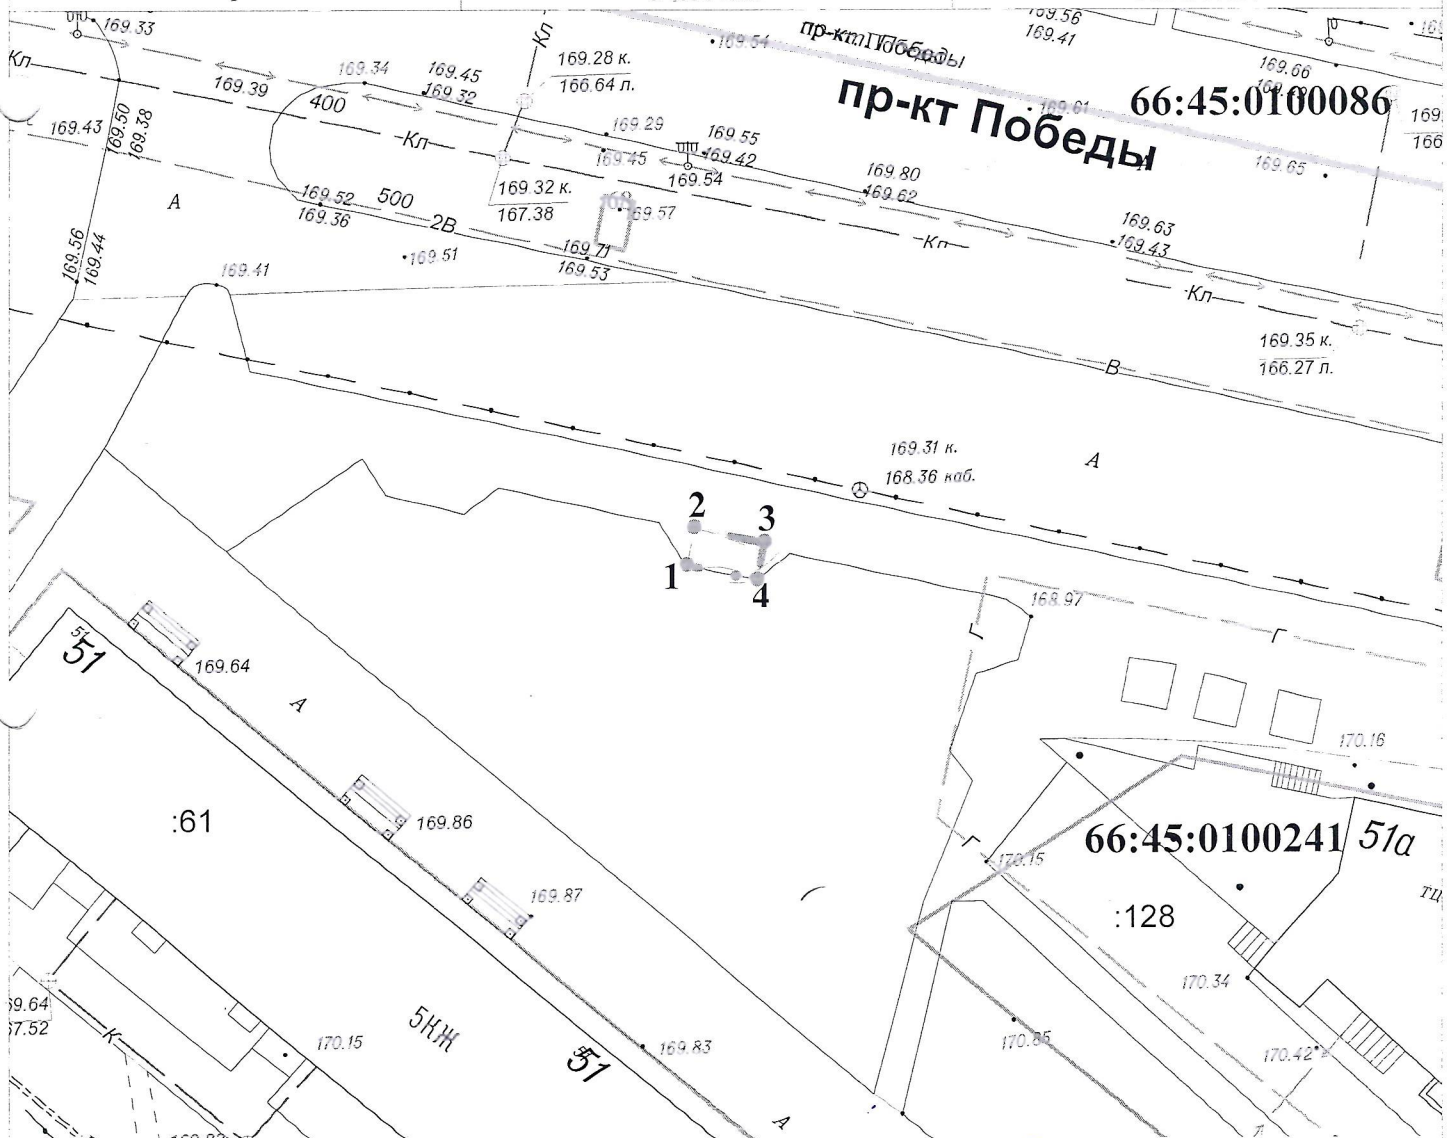

Условные обозначения

Масштаб 1:500

МСК-66, зона 1

Границы образуемого(ых) земельного(ых) участка(ов)

Обозначение характерных точек

:61 Кадастровый номер земельного участка

Границы кадастрового квартала

Границы учтенных участков

Провел	Родионова	06.2022
Исполнил	Зырянова	06.2022

ОМС "Комитет по архитектуре и градостроительству Каменск-Уральского городского округа"