


Схема расположения земельного участка на кадастровом плане территории

Местоположение земельного участка : Российская Федерация, Свердловская область, Каменск-Уральский городской округ, город Каменск-Уральский, с северной стороны жилого дома № 19 по улице Западная

Условный номер земельного участка -

Площадь земельного участка, кв.м. 12.00

Обозначение характерных точек границ	Координаты, м	
	X	Y
1	338255.23	1619204.95
2	338255.08	1619207.94
3	338251.09	1619207.86
4	338251.25	1619204.86
1	338255.23	1619204.95

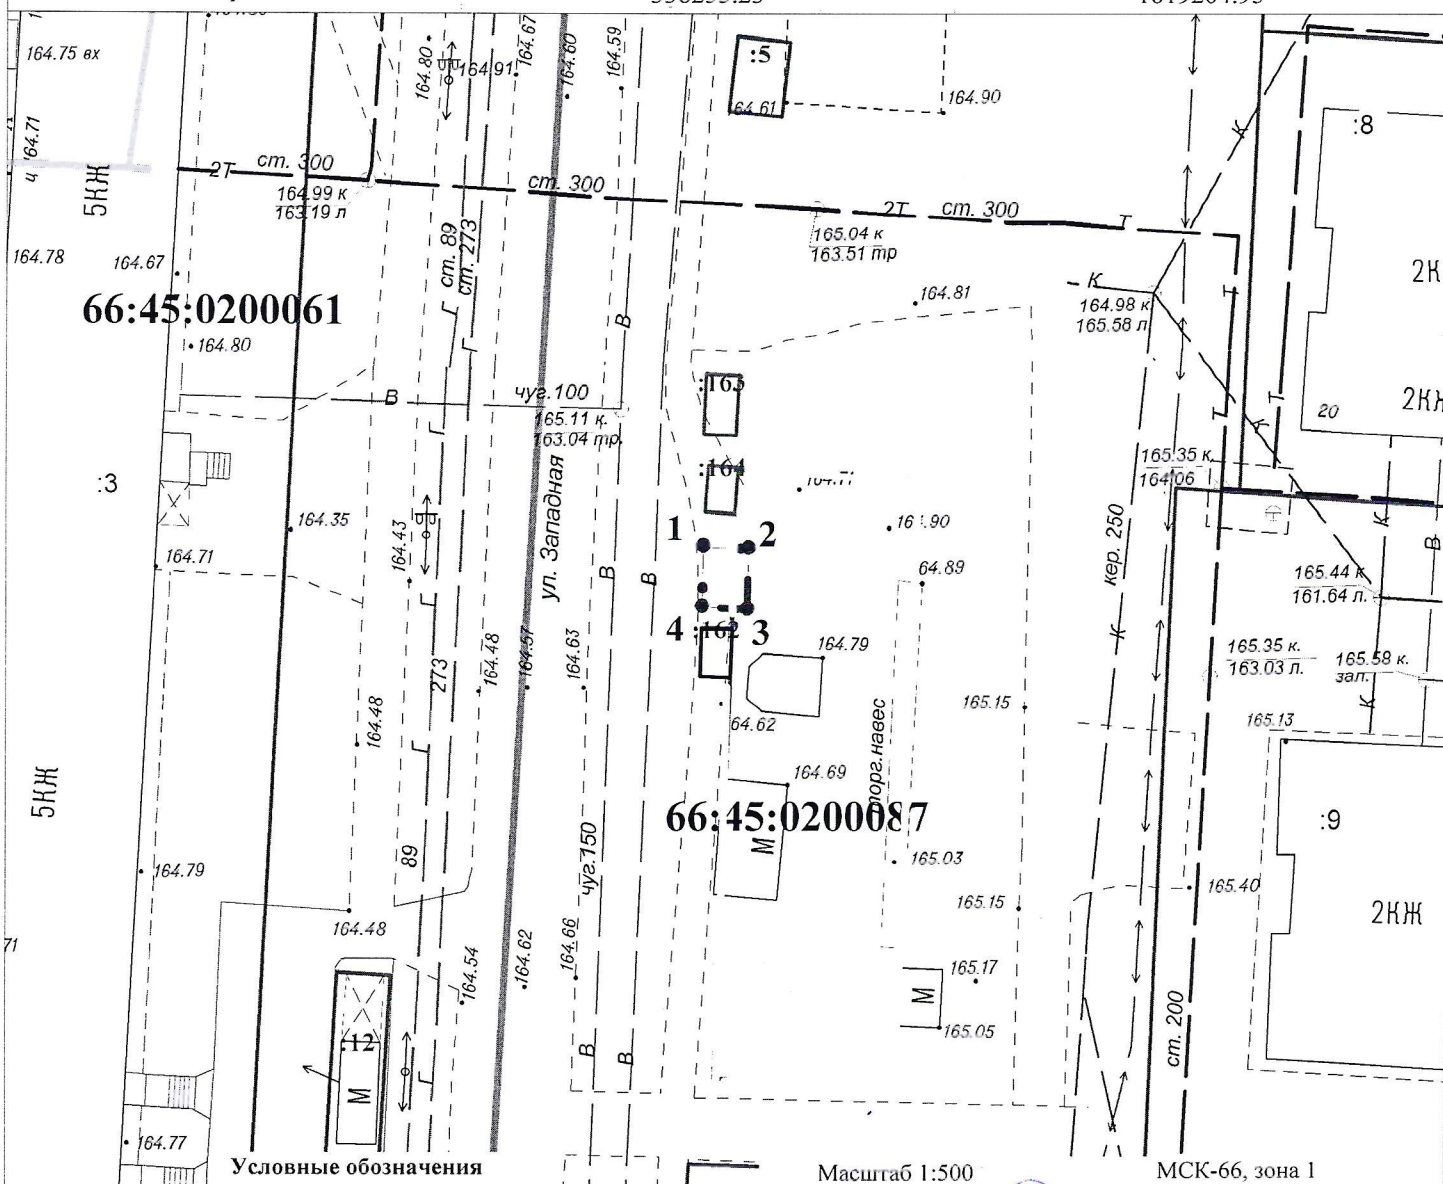

- • — Границы образуемого(ых) земельного(ых) участка(ов)
- Обозначение характерных точек
- 66:45:0200061 Кадастровый номер земельного участка
- Границы кадастрового квартала
- Границы учтенных участков

Масштаб 1:500

МСК-66, зона 1

Проверил	Родионова	06.2023
Исполнил	Зырянова	06.2023

ОМС "Комитет по
архитектуре и
градостроительству
Каменск-Уральского
городского округа"