


Схема расположения земельного участка на кадастровом плане территории

Местоположение земельного участка : Российская Федерация, Свердловская область, Каменск-Уральский городской округ, город Каменск-Уральский, в районе остановки общественного транспорта "Воинская часть" (Травянка)

Условный номер земельного участка - :ЗУ1

Площадь земельного участка, кв.м. 37,00

Обозначение характерных точек границ	Координаты, м	
	X	Y
1	346619.71	1619133.15
2	346618.15	1619139.15
3	346612.38	1619137.51
4	346613.94	1619131.51
1	346619.71	1619133.15

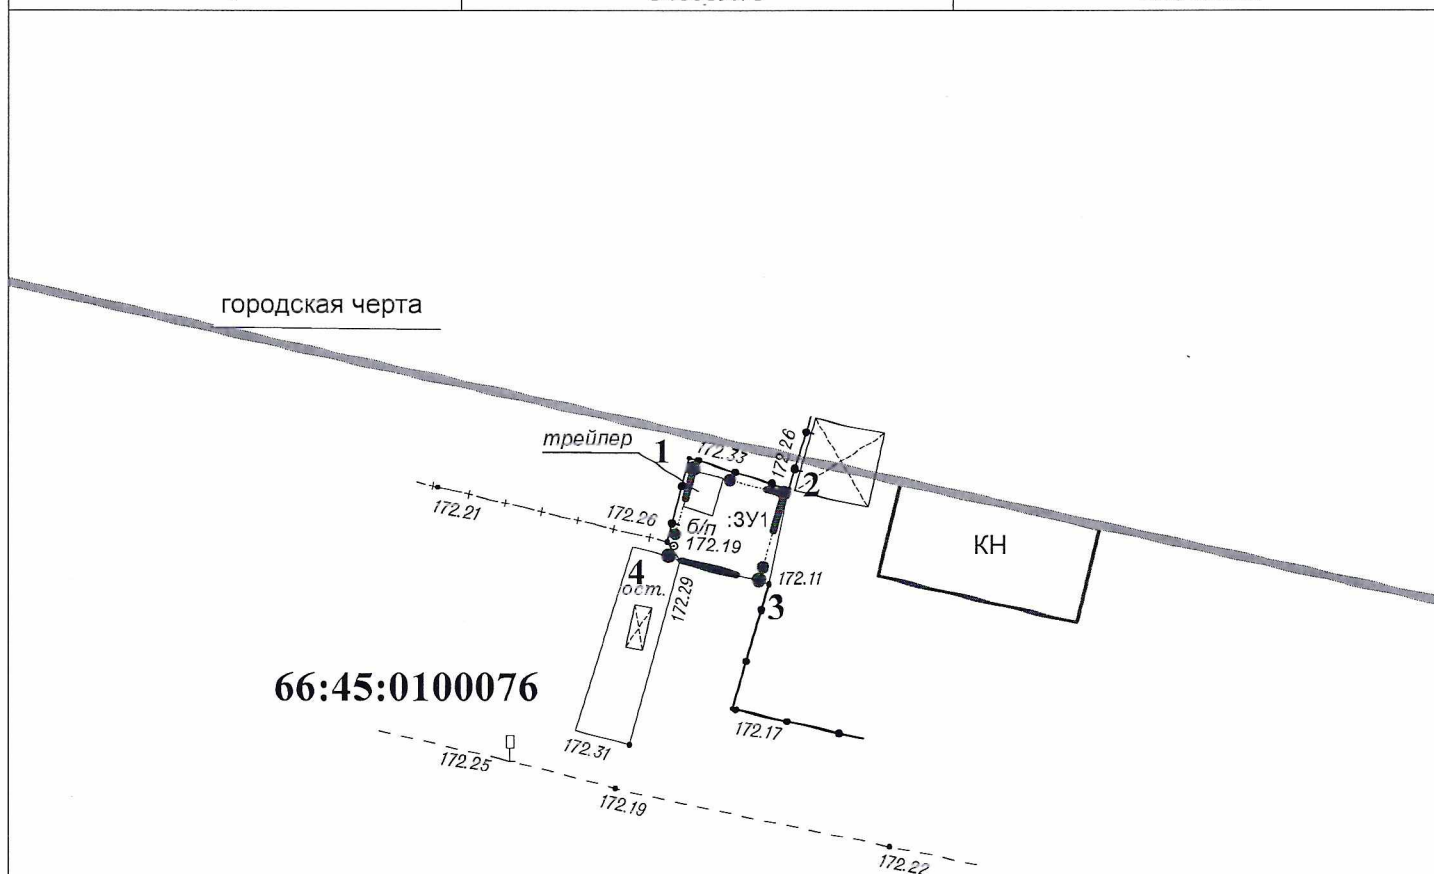

Условные обозначения

- • — Границы образуемого(ых) земельного(ых) участка(ов)
 1 • Номер и бозначение характерных точек
 :ЗУ1 Обозначение образуемого земельного участка

Масштаб 1:500

МСК-66, зона 1

Проверил	Родионова	10.2023	ОМС "Комитет по архитектуре и градостроительству Каменск-Уральского городского округа"
Исполнил	Зырянова	10.2023	