Приложение к договору

от **№**


Схема расположения земельного участка на кадастровом плане территории

Местоположение земельного участка : Российская Федерация, Свердловская область, Каменск-Уральский городской округ, город Каменск-Уральский, с северной стороны жилого дома № 41 по проспекту Победы

Условный номер земельного участка -

Площадь земельного участка, кв.м. 15,00

Обозначение характерных точек границ	Координаты, м	
	X	Y
1	346304.98	1614793.02
2	346304.40	1614795.96
3	346309.31	1614796.92
4	346309.89	1614793.97
1	346304.98	1614793.02

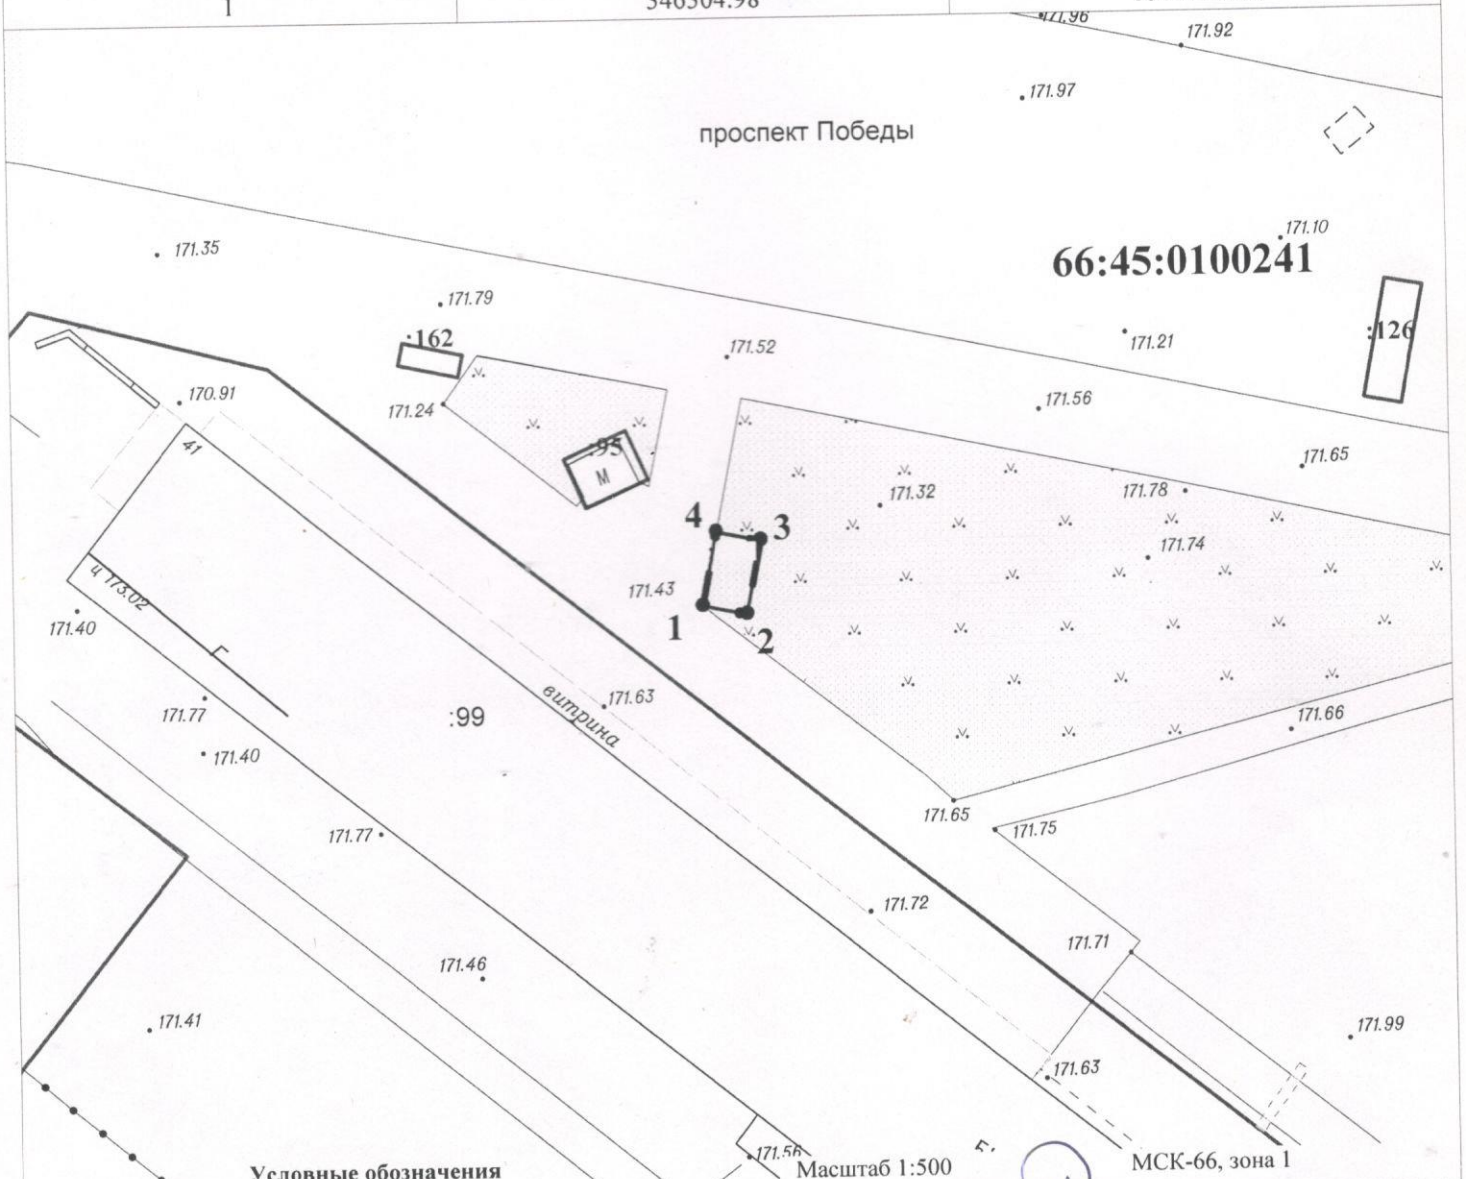

Условные обозначения

- **Границы образуемого(ых) земельного(ых) участка(ов)**
- **Обозначение характерных точек**
- :ЗУ1 **Кадастровый номер земельного участка**
- **Границы кадастрового квартала**
- **Границы учтенных участков**

Масштаб 1:500

МСК-66, зона 1

Проверил	Родионова		05.2026
Исполнил	Зырянова		05.2026

ОМС "Комитет по архитектуре и градостроительству Каменск-Уральского городского округа"