

Утверждена


(наименование документа об утверждении, включая

наименования органов государственной власти или

органов местного самоуправления, принявших  
решение об утверждении схемы или подписавших  
соглашение о перераспределении земельных участков)  
от N

Схема  
расположения земельного участка или земельных участков на кадастровом плане  
территорий

Условный номер земельного участка: 66:45:0100289:3У1		
Площадь земельного участка: 1303 кв.м.		
Обозначение характерных точек границ	Координаты, м	
	X	Y
1	2	3
1	347335.14	1607900.71
2	347341.87	1607859.52
3	347291.87	1607853.03
4	347290.44	1607863.09

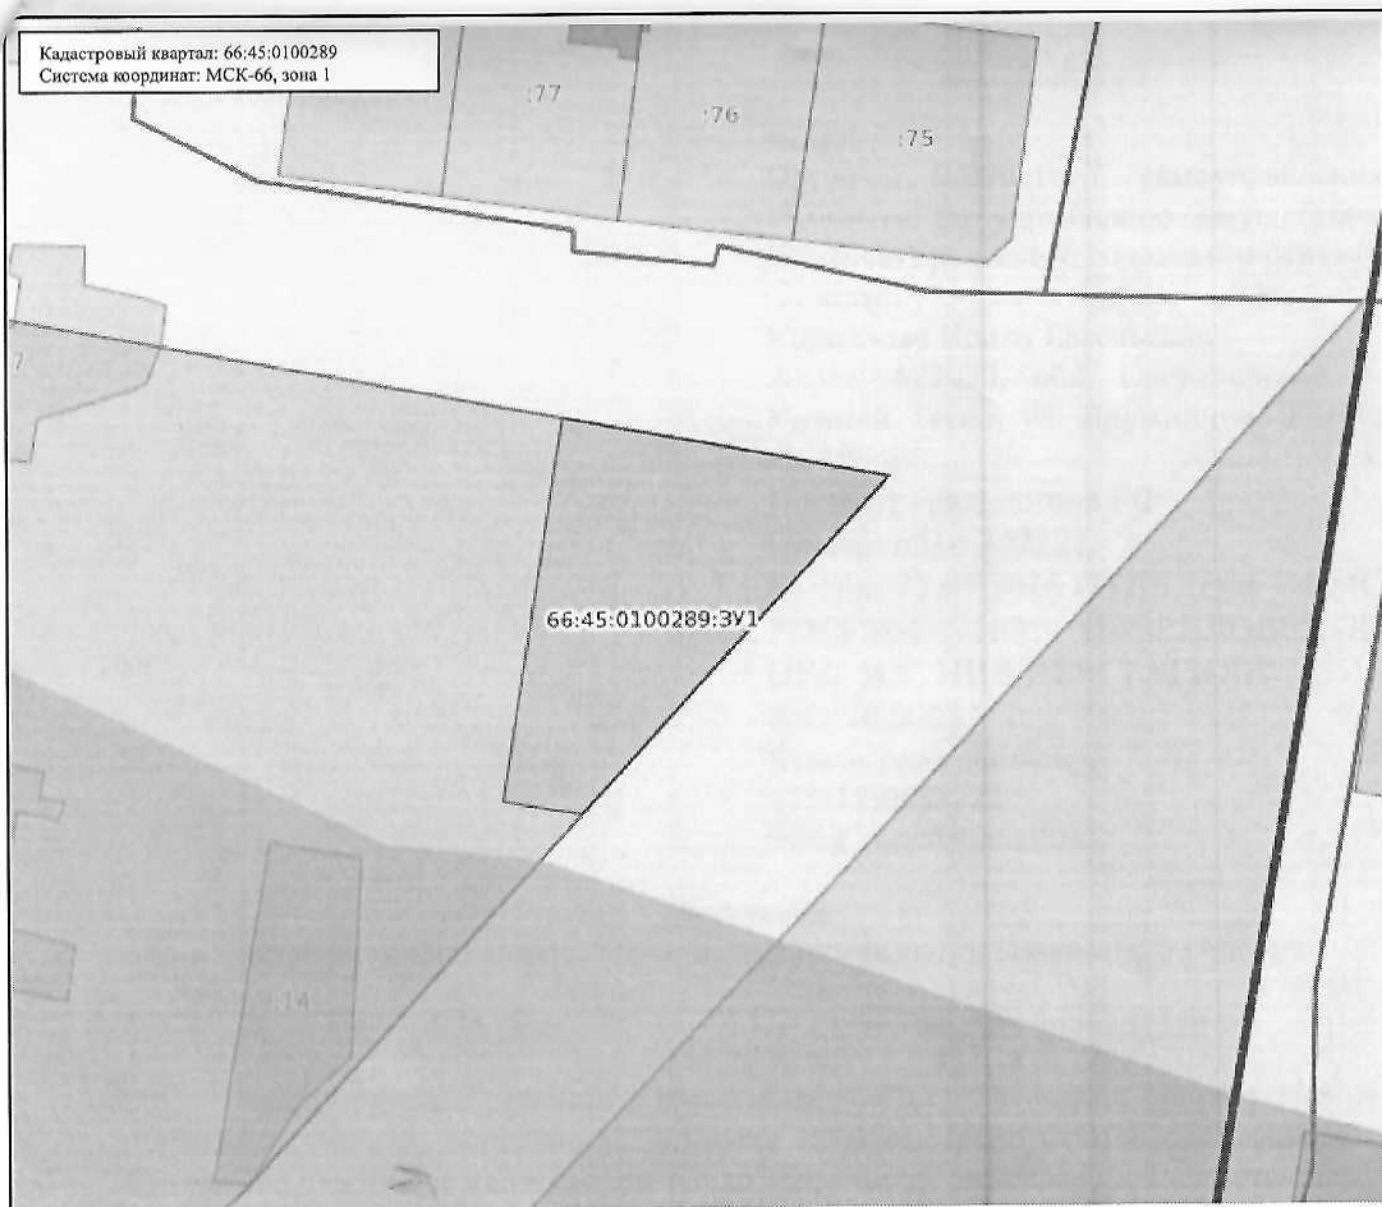

Масштаб: 1:900

Условные обозначения:

	0,00	Государственная граница Российской Федерации		00:00-00,00	Территория опережающего развития
	00,00-00,00	Границы между субъектами Российской Федерации		00:00-00,00	Зоны территориального развития Российской Федерации
	00:00-00,00	Границы муниципальных образований		00:00-00,00	Игровая зона
	00,00-00,00	Границы населенных пунктов		00:00-00,00	Лесничество
	00:00:00000000	Кадастровые кварталы		00,00:00000000:00	Утвержденный проект межевания территории
	00:00:00000000:00	Сооружения		00,00:00000000:00	Границы территории, в отношении которой устанавливается публичный сервитут
	00,00:00000000:00	Объекты незавершенного строительства		00:00:00,00	Байкальская природная территория и ее экологические зоны
	00:00:00000000:00	Здания		00:00:00,00	Территория, в отношении которой принято решение о резервировании земель для государственных и муниципальных нужд
	00:00:00000000:00	Земельные участки		00:00:000000:3У0	Образуемые ЗУ
	00:00:00,00	Зоны с особыми условиями использования территории			
	00:00-00,00	Территориальная зона			
	00:00-00,00	Территория объекта культурного наследия			
	00:00-00,00	Особо охраняемая природная территория			
	00:00-00,00	Особая экономическая зона			
	00:00-00,00	Охотничьи угодья			