

Утверждена

(наименование документа об утверждении, включая


наименования органов государственной власти или

органов местного самоуправления, принявших
решение об утверждении схемы или подписавших
соглашение о перераспределении земельных участков)
от N

Схема
расположения земельного участка или земельных участков на кадастровом плане
территорий

Условный номер земельного участка: 66:45:0200149:3У1		
Площадь земельного участка: 1601 кв.м.		
Обозначение характерных точек границ	Координаты, м	
	X	Y
1	2	3
1	338803.14	1620493.20
2	338803.45	1620501.72
3	338835.30	1620526.01
4	338858.04	1620495.87
5	338821.25	1620471.77

Кадастровый квартал: 66:45:0200149
Система координат: МСК-66, зона 1

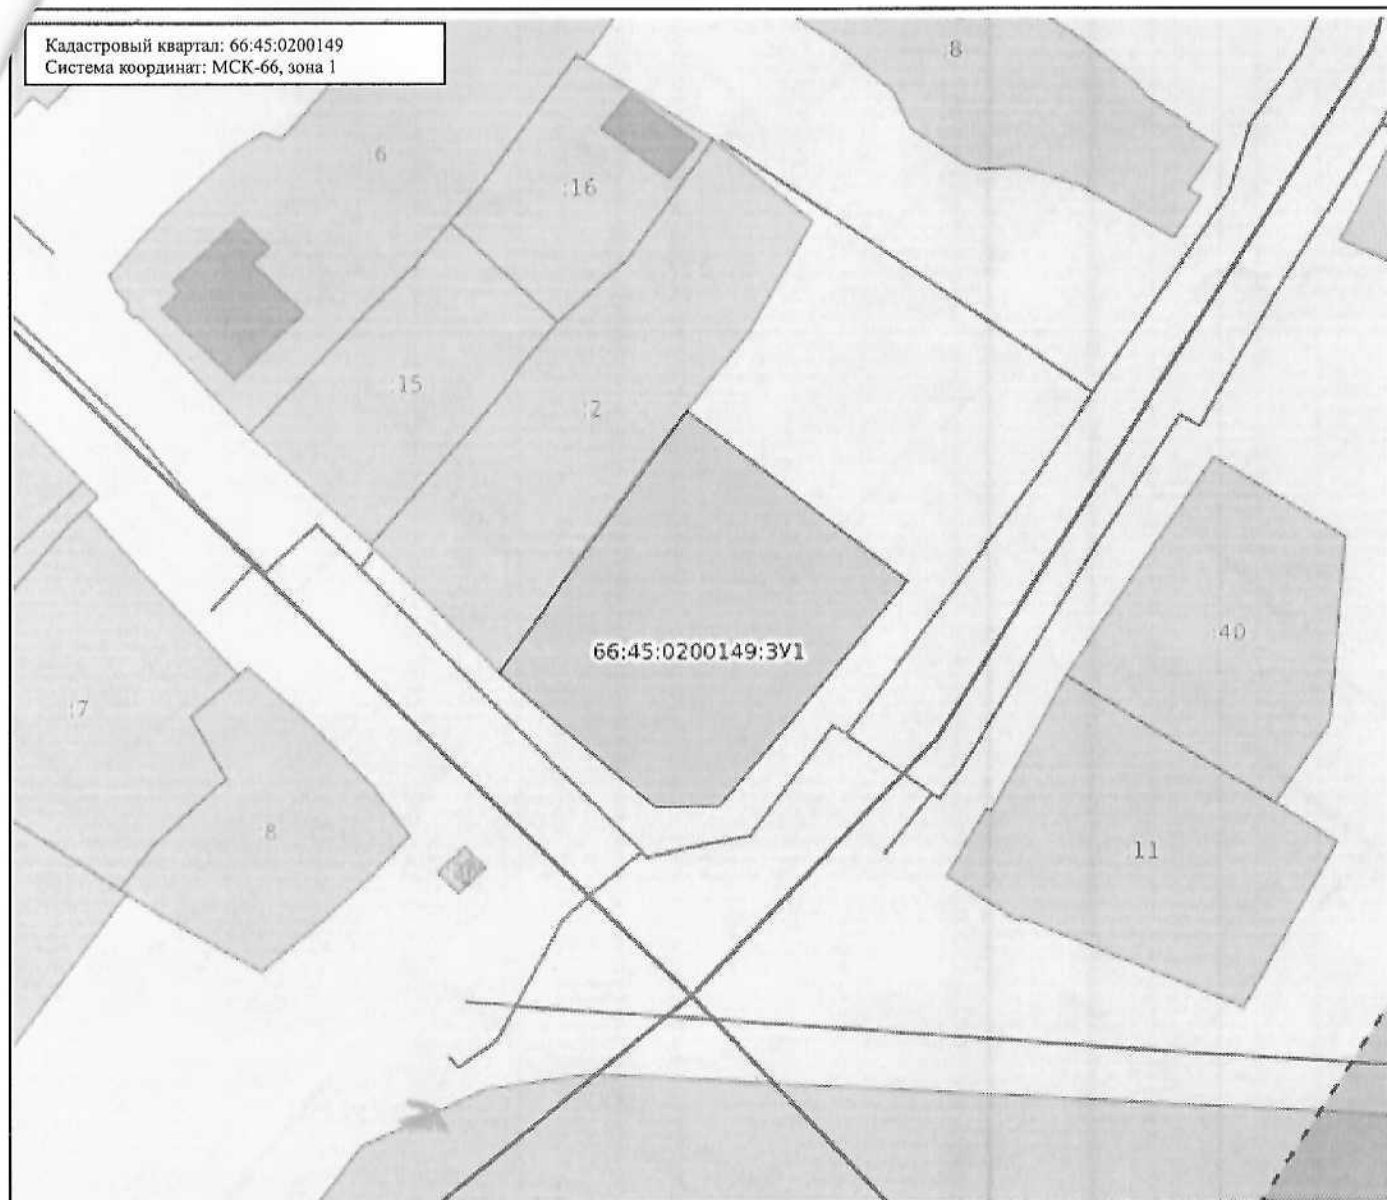

Масштаб: 1:1000

Условные обозначения:

	0,00	Государственная граница Российской Федерации		00:00-00,00	Территория опережающего развития
	00:00-00,00	Границы между субъектами Российской Федерации		00:00-00,00	Зоны территориального развития Российской Федерации
	00-00-00,00	Границы муниципальных образований		00:00-00,00	Игровая зона
	00:00-00,00	Границы населенных пунктов		00:00-00,00	Лесничество
	00:00:00000000	Кадастровые кварталы		00,00.00000000,00	Утвержденный проект межевания территории
	00:00:00000000,00	Созоружения		00:00-00,00	Границы территории, в отношении которой устанавливается публичный сервитут
	00:00:00000000,00	Объекты незавершенного строительства		00:00-00,00	Байкальская природная территория и ее экологические зоны
	00:00:00000000,00	Здания		00:00-00,00	Территория, в отношении которой принято решение о резервировании земель для государственных и муниципальных нужд
	00:00:00000000,00	Земельные участки		00:00:00000000:3V0	Обратуемые ЗУ
	00:00-00,00	Зоны с особыми условиями использования территории			
	00:00-00,00	Территориальная зона			
	00:00-00,00	Территория объекта культурного наследия			
	00:00-00,00	Особо охраняемая природная территория			
	00:00-00,00	Особая экономическая зона			
	00:00-00,00	Охотничьи угодья			

Утверждена

(наименование документа об утверждении, включая


наименования органов государственной власти или

органов местного самоуправления, принявших
решение об утверждении схемы или подписавших
соглашение о перераспределении земельных участков)
от N

Схема
расположения земельного участка или земельных участков на кадастровом плане
территорий

Условный номер земельного участка: 66:45:0200149:3У1		
Площадь земельного участка: 1201 кв.м.		
Обозначение характерных точек границ	Координаты, м	
	X	Y
1	2	3
1	338884.73	1620511.86
2	338863.50	1620543.65
3	338835.30	1620526.01
4	338858.04	1620495.87
5	338869.80	1620504.27

Кадастровый квартал: 66:45:0200149
Система координат: МСК-66, зона 1

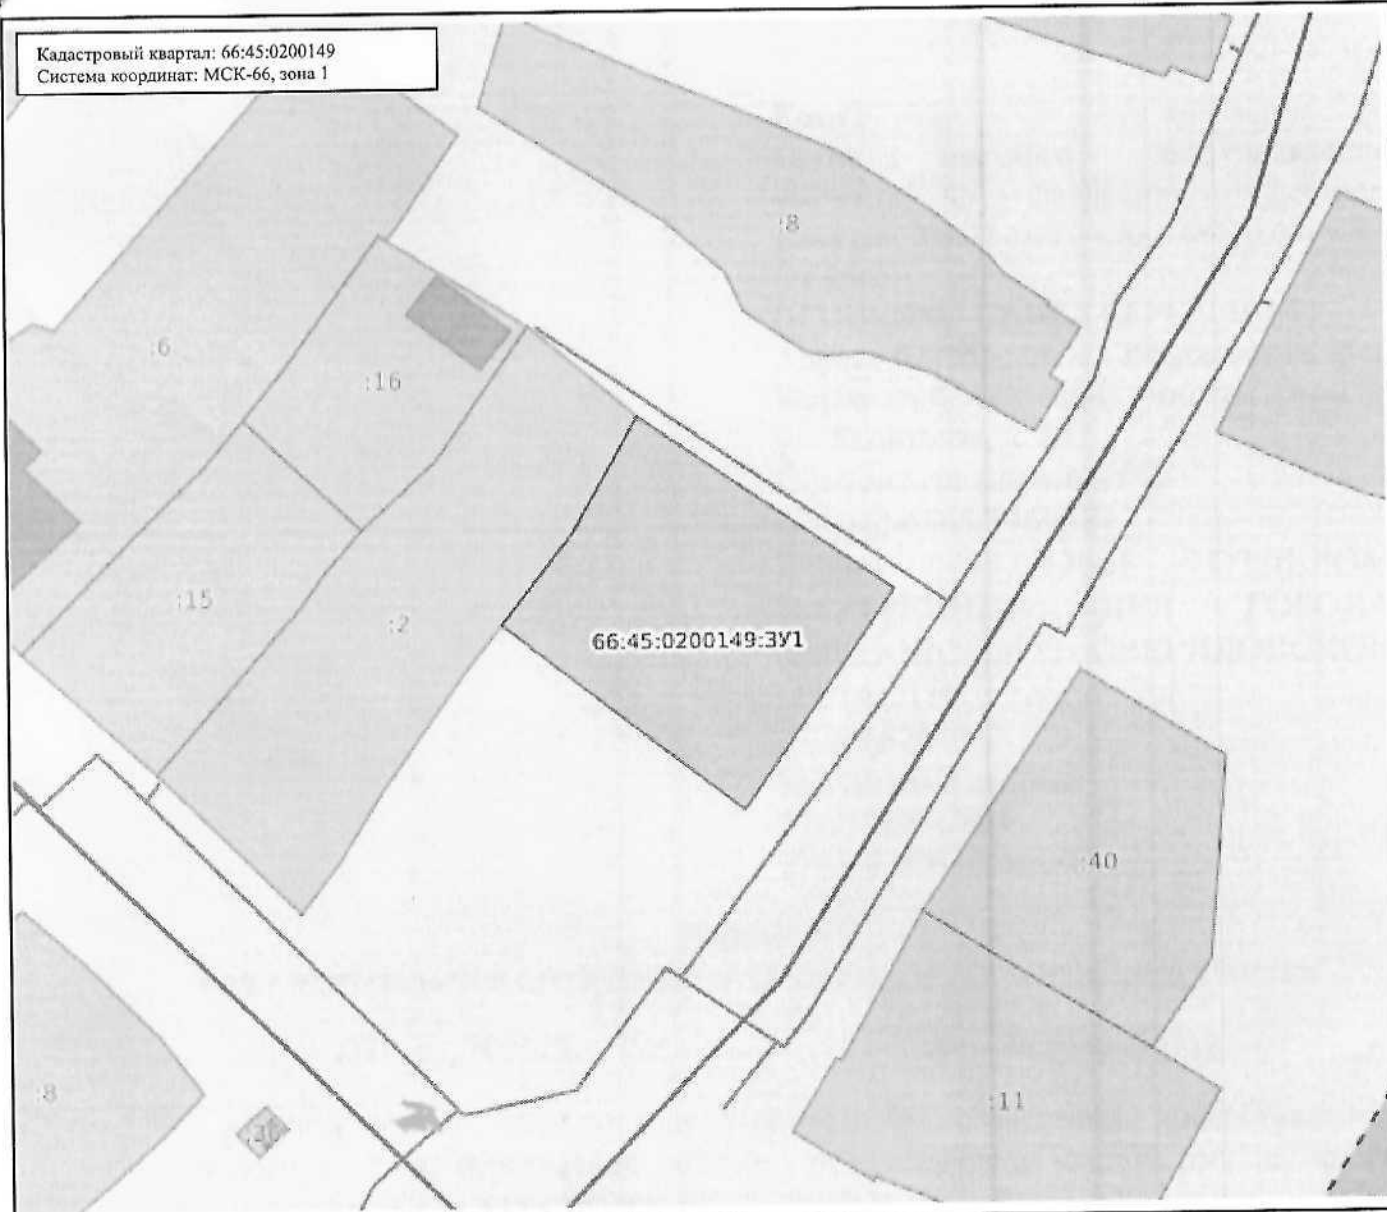

Масштаб: 1:900

Условные обозначения:

	0,00	Государственная граница Российской Федерации		00:00-00,00	Территория опережающего развития
	00,00-00,00	Границы между субъектами Российской Федерации		00:00-00,00	Зоны территориального развития Российской Федерации
	00,00-00,00	Границы муниципальных образований		00:00-00,00	Историческая зона
	00,00-00,00	Границы населенных пунктов		00:00-00,00	Лесничество
	00,00-00,00	Кадастровые кварталы		00,00-00,00	Утвержденный проект межевания территории
	00,00-00,00	Сооружения		00,00-00,00	Границы территории, в отношении которой устанавливается публичный сервитут
	00,00-00,00	Объекты незавершенного строительства		00,00-00,00	Байкальская природная территория и ее экологические зоны
	00,00-00,00	Здания		00,00-00,00	Территория, в отношении которой принято решение о резервировании земель для государственных и муниципальных нужд
	00,00-00,00	Земельные участки		00,00-00,00	Образуемые ЗУ
	00,00-00,00	Зоны с особыми условиями использования территории			
	00,00-00,00	Территориальная зона			
	00,00-00,00	Территория объекта культурного наследия			
	00,00-00,00	Особо охраняемая природная территория			
	00,00-00,00	Особая экономическая зона			
	00,00-00,00	Охотничьи угодья			