


**Схема расположения земельного участка
на кадастровом плане территории**

Местоположение земельного участка : Российская Федерация, Свердловская область, муниципальное образование город Каменск-Уральский, город Каменск-Уральский, с северо-восточной стороны административного здания по улице Каменской, дом №17

Условный номер земельного участка -

Площадь земельного участка, кв.м. 18,00

Обозначение характерных точек границ	Координаты, м	
	X	Y
1	341992.78	1618440.15
2	341992.95	1618446.01
3	341996.00	1618445.95
4	341995.87	1618440.08
1	341992.78	1618440.15

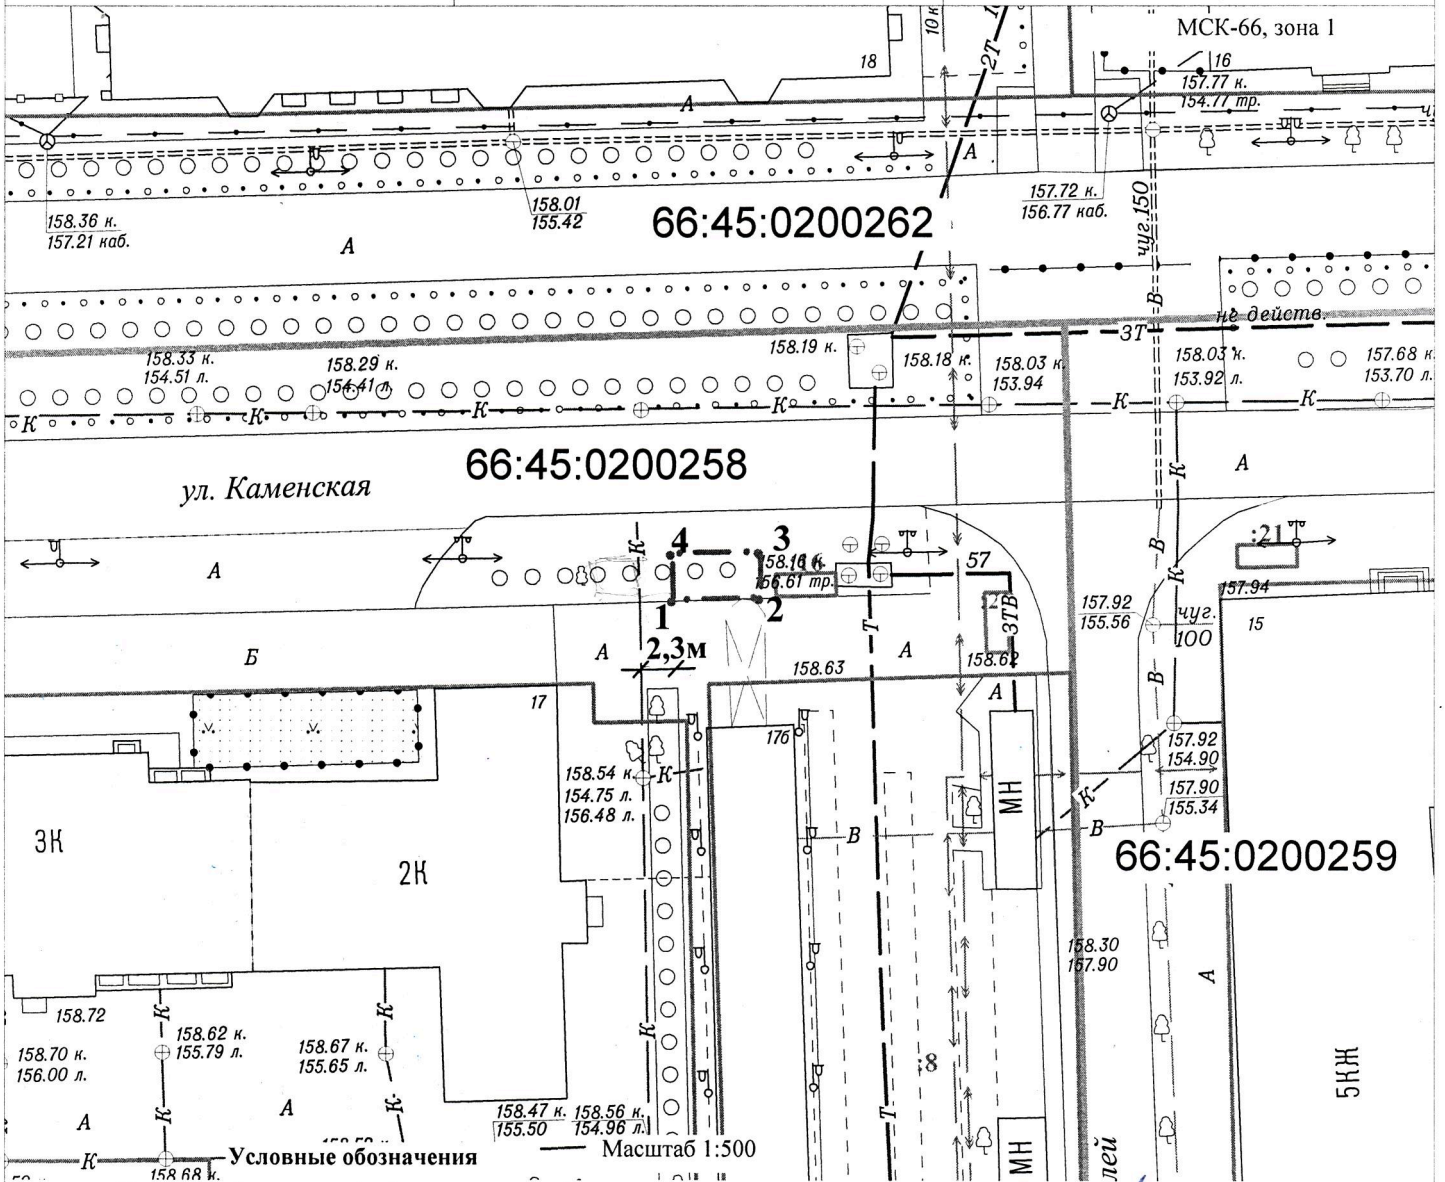

- Условные обозначения
- Границы образуемого(ых) земельного(ых) участка(ов)
 - Обозначение характерных точек
 - 66:45:0200258 Кадастровый номер земельного участка
 - Границы кадастрового квартала
 - Границы учтенных участков

Проверил	Софрыгина Е. Ю.	<i>Е.Ю. Софрыгина</i>	12.19	ОМС "Комитет по архитектуре и градостроительству города Каменска-Уральского"
Исполнил	Кузьмина Е.В.	<i>Е.В. Кузьмина</i>	12.19	