

Утверждена

(наименование документа об утверждении, включая

наименования органов государственной власти или

органов местного самоуправления, принявших
решение об утверждении схемы или подписавших
соглашение о перераспределении земельных участков)


от _____ № _____

Схема

расположения земельного участка или земельных участков на кадастровом плане
территории

Условный номер земельного участка: 66:45:0100318:3У1		
Площадь земельного участка: 1512 кв.м.		
Обозначение характерных точек границ	Координаты, м	
	X	Y
1	2	3
1	348058.19	1607930.86
2	348034.11	1607927.50
3	348032.72	1607945.26
4	348028.95	1607946.37
5	348007.23	1607963.79
6	348003.21	1607963.00
7	348002.58	1607968.47
8	348048.04	1607975.55
9	348052.61	1607978.58

Кадастровый квартал: 66:45:0100318
 Система координат: МСК-66, зона 1

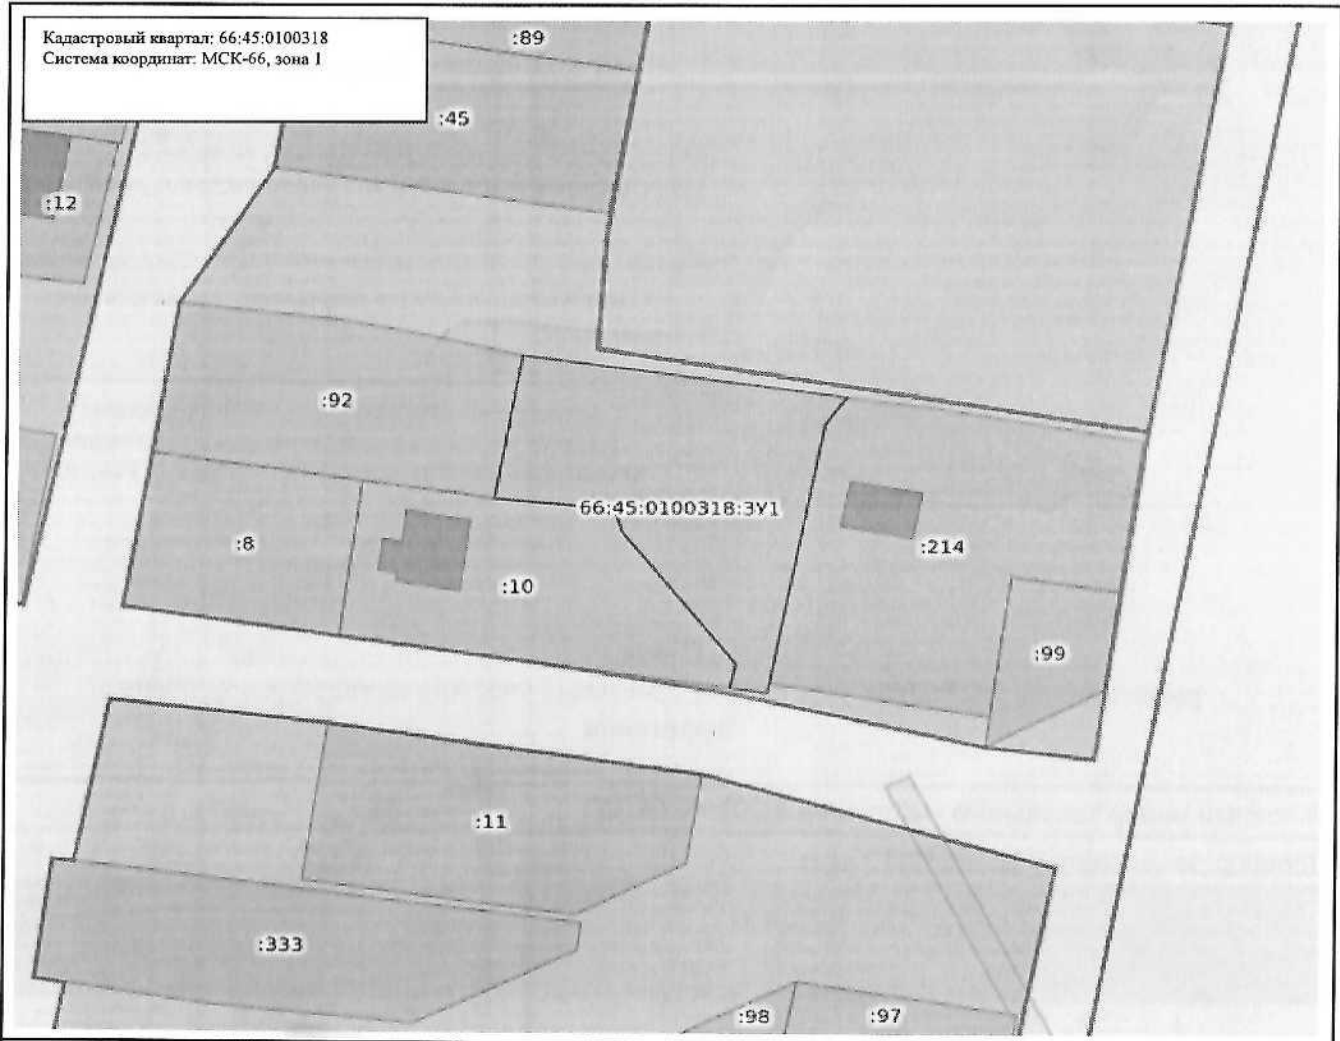

Масштаб: 1:1000

Условные обозначения:

- | | | | |
|--|---|--|--|
| | Государственная граница Российской Федерации | | Территория опережающего развития |
| | Границы между субъектами Российской Федерации | | Зоны территориального развития Российской Федерации |
| | Границы муниципальных образований | | Игровая зона |
| | Границы населённых пунктов | | Лесничество |
| | Кадастровые кварталы | | Утвержденный проект межевания территории |
| | Сооружения | | Границы территории, в отношении которой устанавливается публичный сервитут |
| | Объекты незавершенного строительства | | Байкальская природная территория и ее экологические зоны |
| | Здания | | Территория, в отношении которой принято решение о резервировании земель для государственных и муниципальных нужд |
| | Земельные участки | | Образуемые ЗУ |
| | Зоны с особыми условиями использования территории | | |
| | Территориальная зона | | |
| | Территория объекта культурного наследия | | |
| | Особо охраняемая природная территория | | |
| | Особая экономическая зона | | |
| | Охотничьи угодья | | |