

Утверждена:
Приказом ОМС "Комитет по управлению имуществом
Каменск-Уральского городского округа"


Схема расположения земельного участка на кадастровом плане территории

Местоположение земельного участка : Российская Федерация, Свердловская область, Каменск-Уральский городской округ,
город Каменск-Уральский, улица Зеленая

Условный номер земельного участка -

Площадь земельного участка, кв.м. 1378,00

Обозначение характерных точек границ	Координаты, м	
	X	Y
1	345760.83	1617229.48
2	345801.87	1617238.38
3	345794.89	1617270.43
4	345753.84	1617261.53
1	345760.83	1617229.48

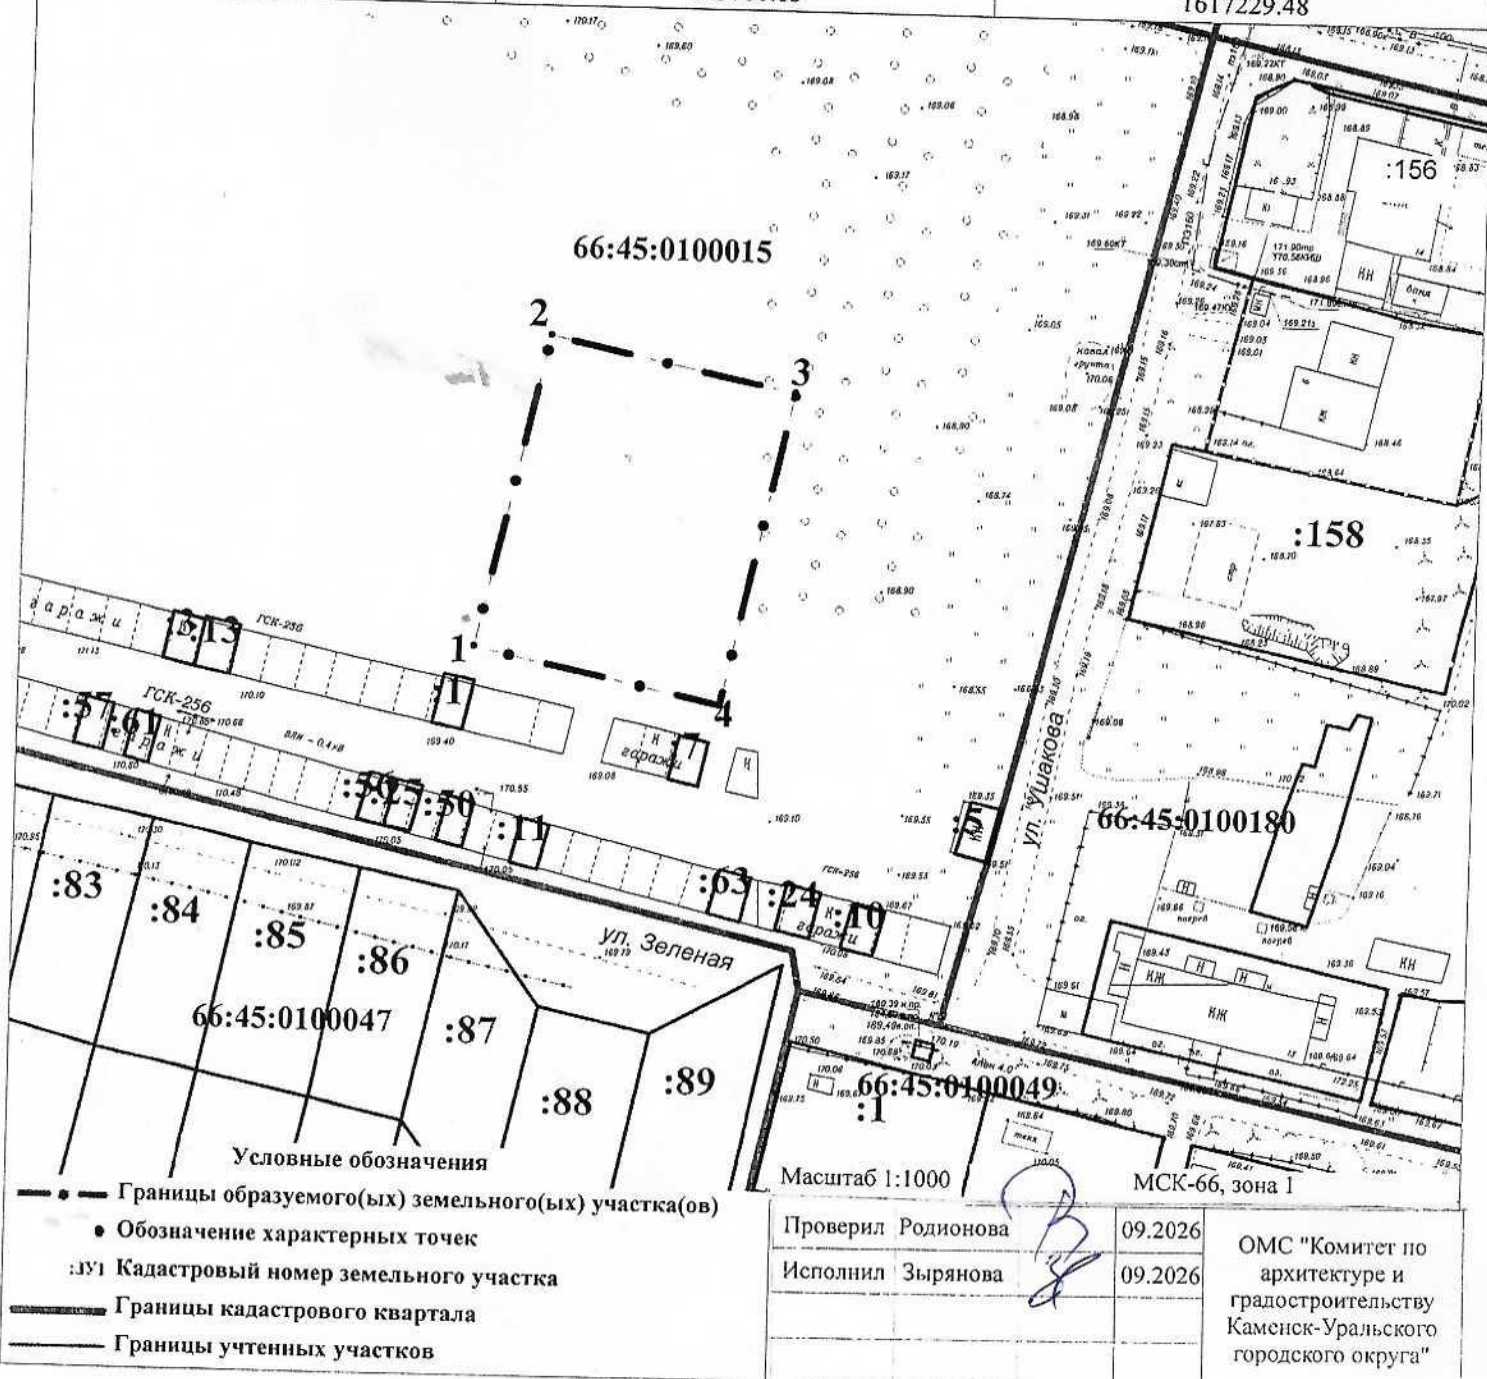

Проверил Родионова

09.2026

Исполнил Зырянова

09.2026

ОМС "Комитет по
архитектуре и
градостроительству
Каменск-Уральского
городского округа"