

Утверждена:

Приказом ОМС "Комитет по управлению имуществом
Каменск-Уральского городского округа"


Схема расположения земельного участка на кадастровом плане территории

Местоположение земельного участка : Российская Федерация, Свердловская область, Каменск-Уральский городской округ,
деревня Монастырка, улица Коминтерна

Условный номер земельного участка -

Площадь земельного участка, кв.м. 1006,00

Обозначение характерных точек границ	Координаты, м	
	X	Y
1	342599.88	1620764.40
2	342610.98	1620735.77
3	342614.92	1620726.89
4	342619.66	1620714.83
5	342631.73	1620719.80
6	342623.00	1620773.02
1	342599.88	1620764.40

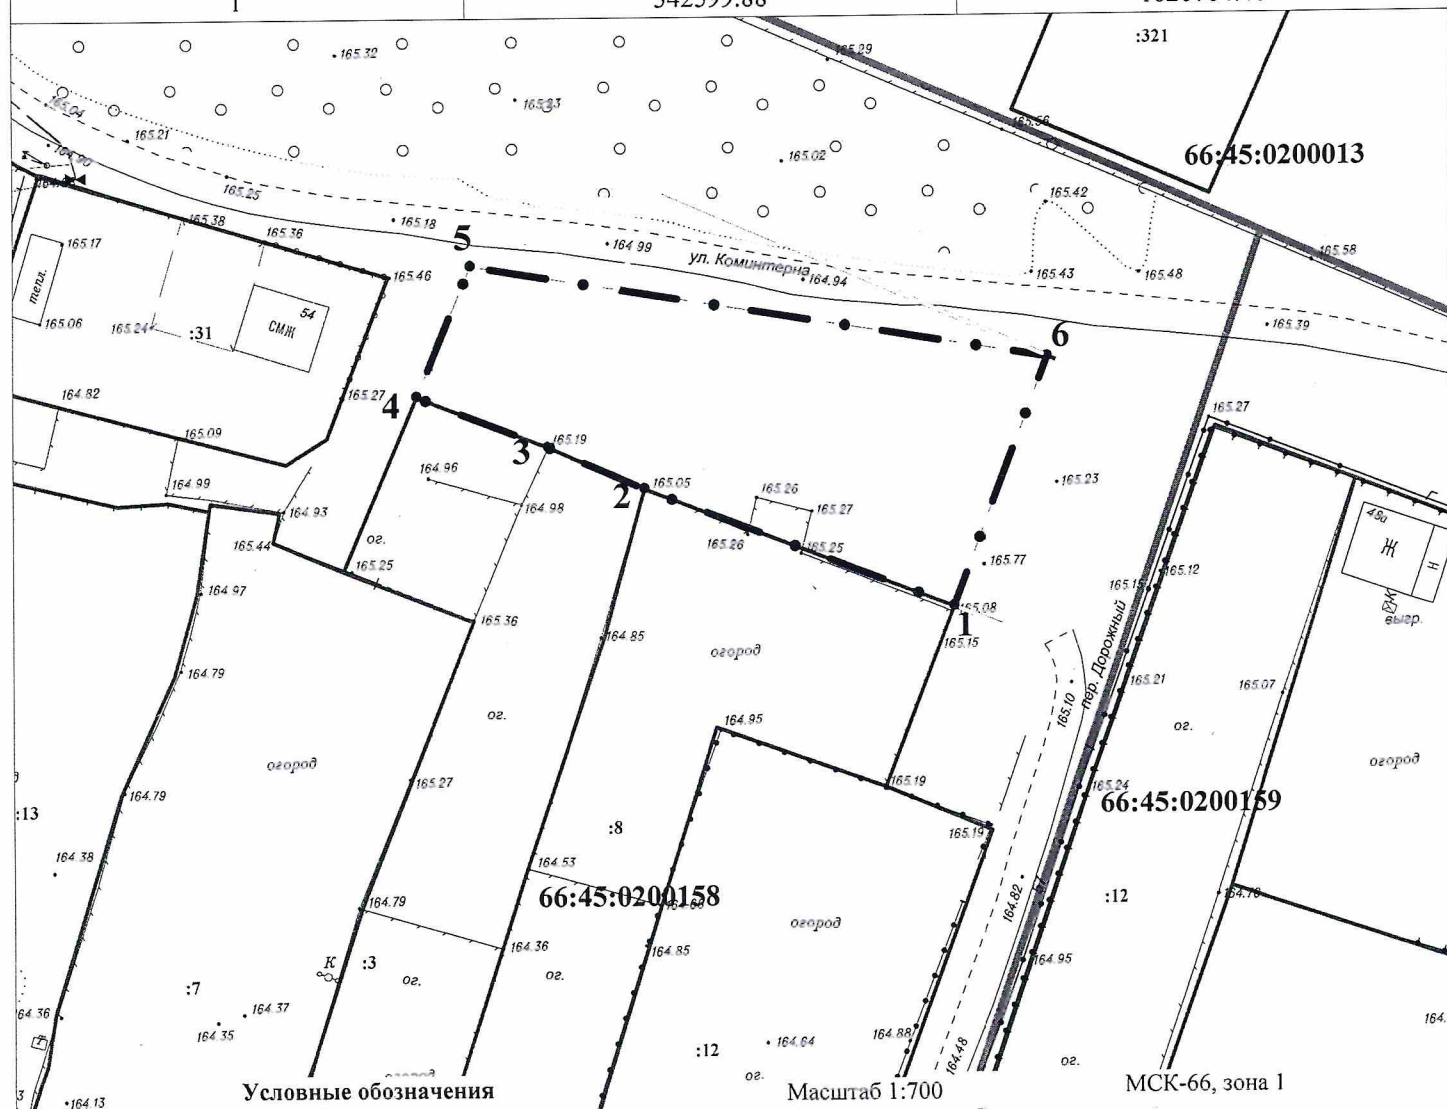

- Условные обозначения
- Границы образуемого(ых) земельного(ых) участка(ов)
 - Обозначение характерных точек
 - :321 Кадастровый номер земельного участка
 - Границы кадастрового квартала
 - Границы учтенных участков

Проверил	Родионова	09.2026
Исполнил	Зырянова	09.2026

ОМС "Комитет по
архитектуре и
градостроительству
Каменск-Уральского
городского округа"