


Выкопировка из дежурного плана
М 1:2000

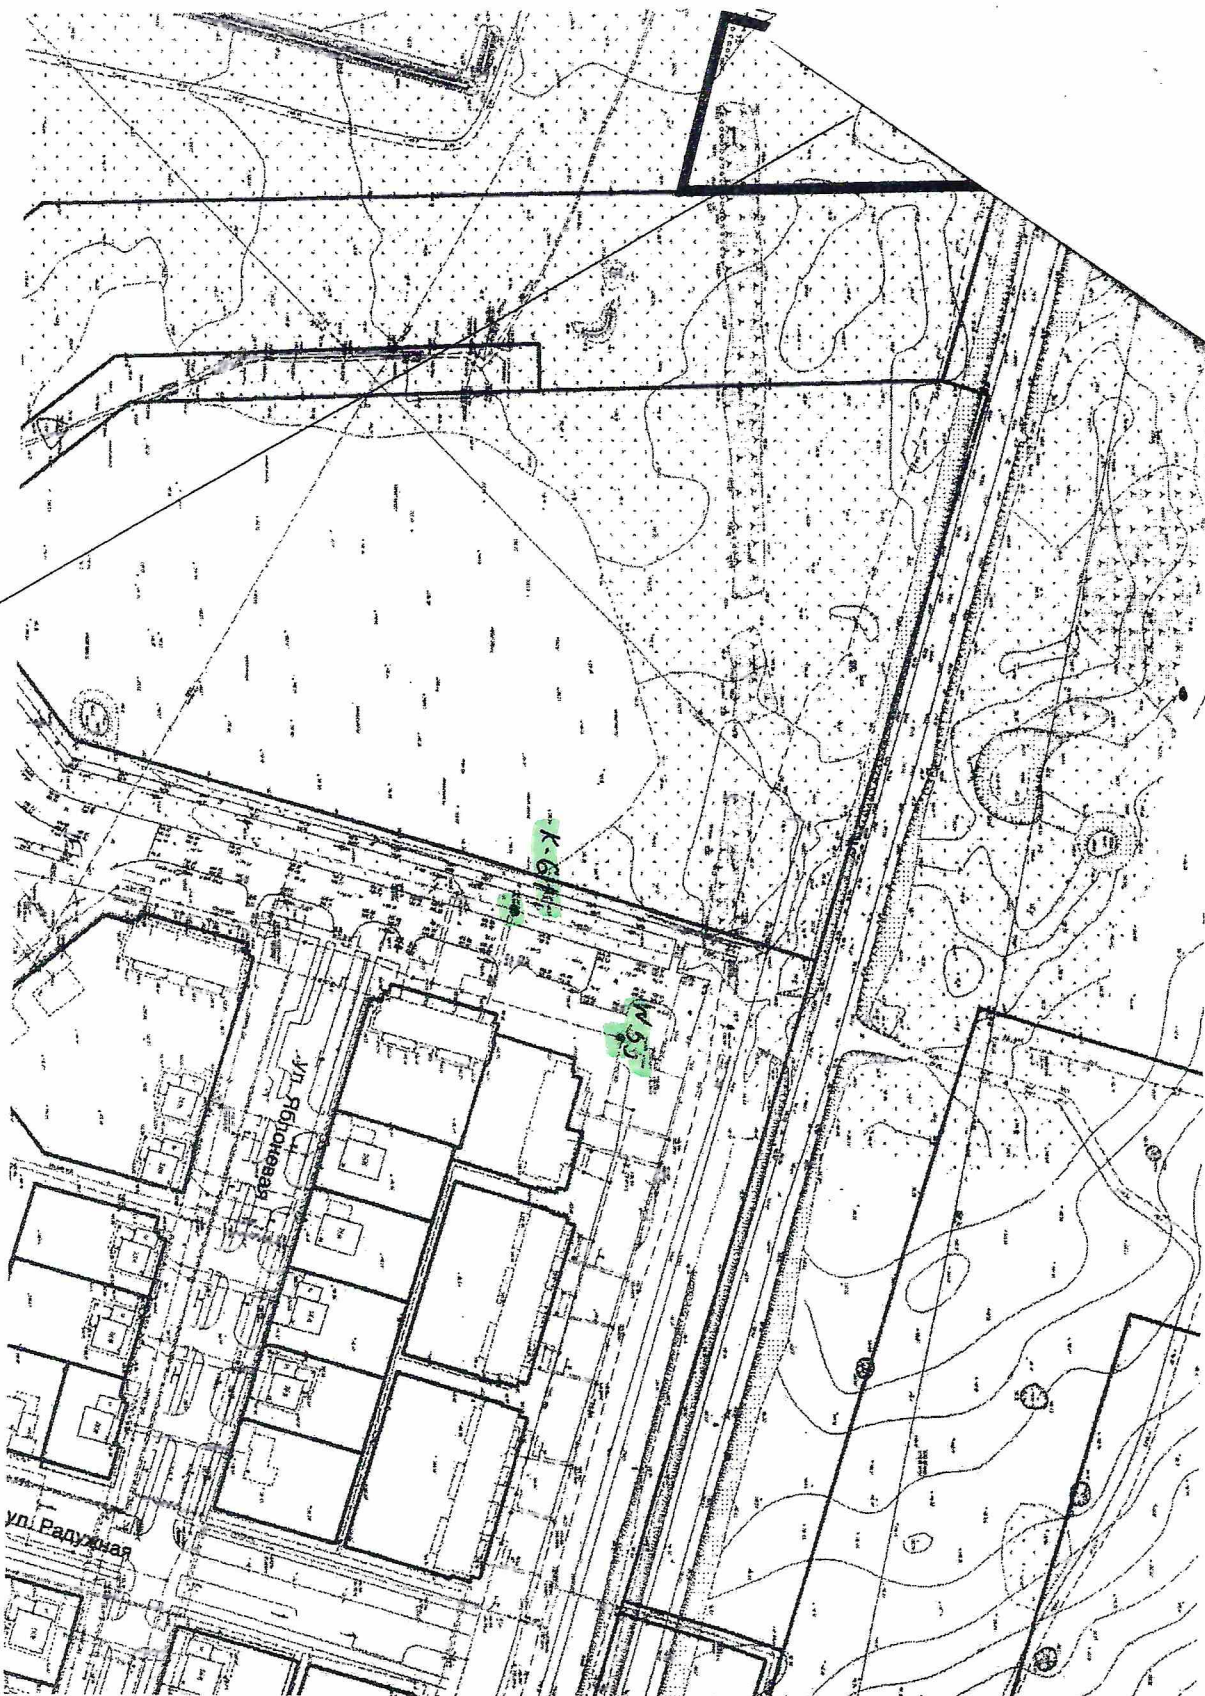

Земельный участок с кадастровым номером 66:45:0200320:3 для строительства автосервиса
в районе поселка Мартыш по улице Маршала Жукова