

Утверждена:

Приказом ОМС "Комитет по управлению имуществом
Каменск-Уральского городского округа"


Схема расположения земельного участка на кадастровом плане территории

Местоположение земельного участка :ЗУ1: Российская Федерация, Свердловская область, Каменск-Уральский городской округ, город Каменск-Уральский, с северной стороны жилого дома №99а по улице Лермонтова

Условный номер земельного участка :ЗУ1

Площадь земельного участка, кв.м. 6,00

Обозначение характерных точек границ	Координаты, м	
	X	Y
1	346940.08	1611595.95
2	346938.18	1611598.27
3	346936.62	1611597.02
4	346938.52	1611594.70
1	346940.08	1611595.95

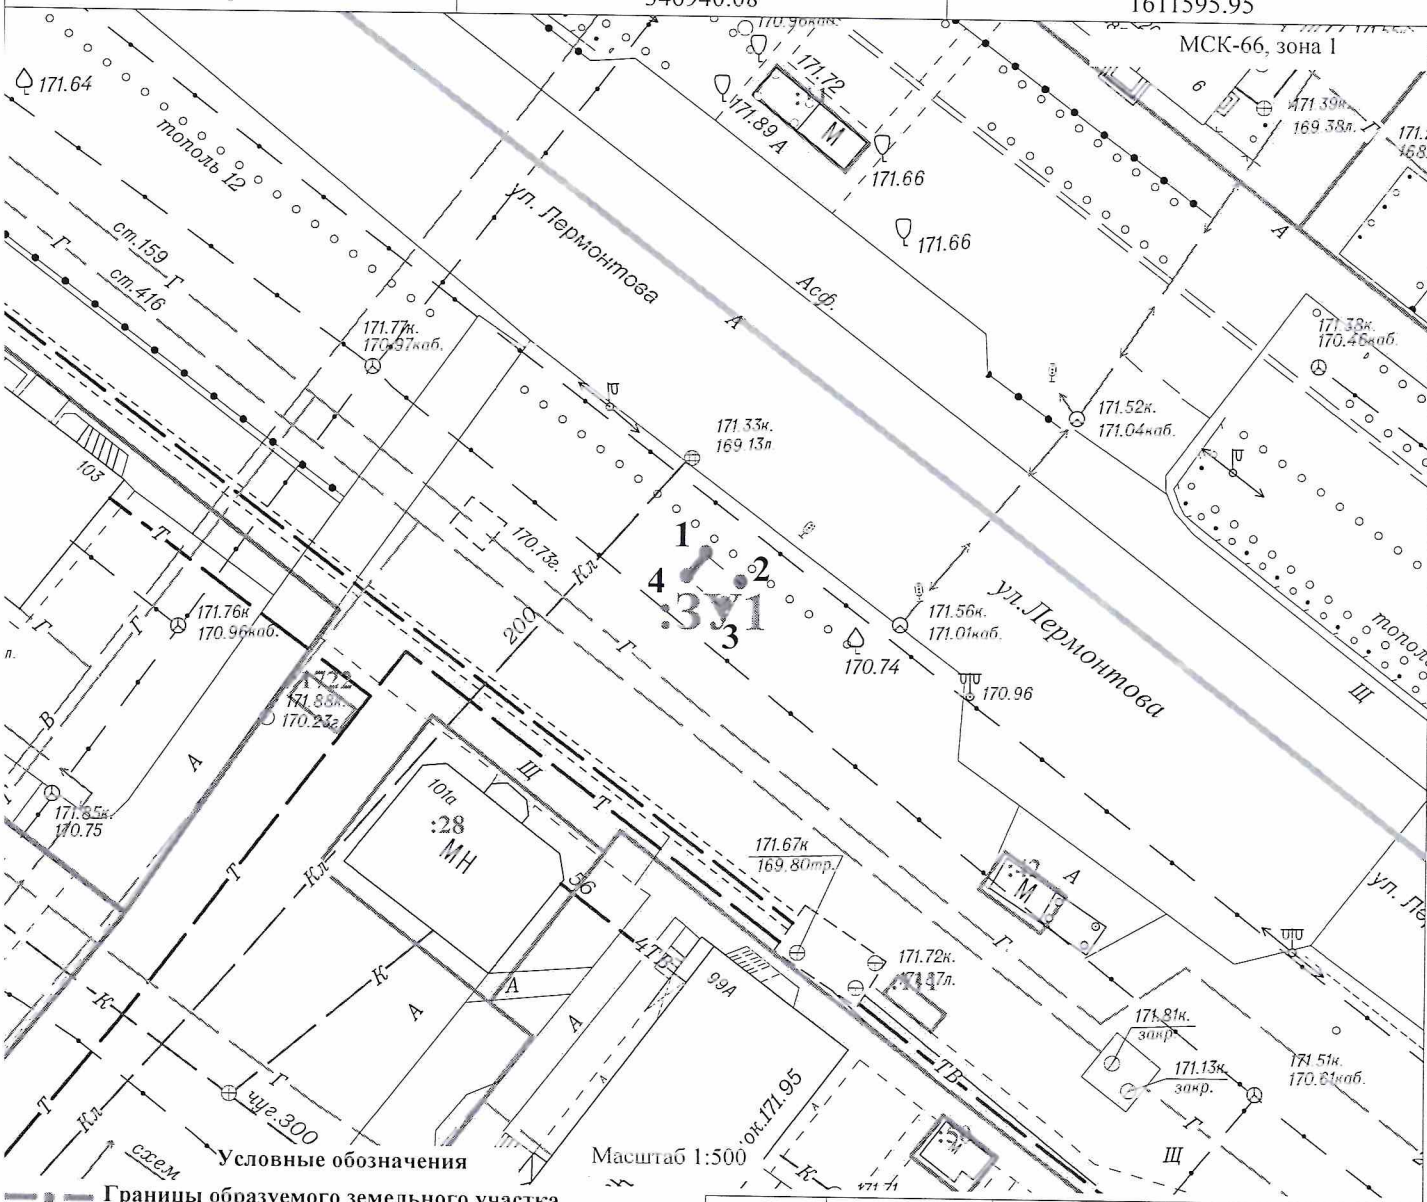

- Границы образуемого земельного участка
- Обозначение характерных точек
- :ЗУ1 Кадастровый номер земельного участка
- Границы кадастрового квартала
- Границы учтенных участков

Проверил	Роголина И. Г.	07.21	ОМС "Комитет по архитектуре и градостроительству Каменск-Уральского городского округа"
Исполнил	Кузьмина Е.В.	07.21	