

Приложение к договору

от

№

Схема расположения земельного участка на кадастровом плане территории

Местоположение земельного участка : Российская Федерация, Свердловская область, Каменск-Уральский городской округ, город Каменск-Уральский, с северо-западной стороны жилого дома № 4 по улице Сибирской

Условный номер земельного участка

-


Площадь земельного участка, кв.м.

8,00

Обозначение характерных точек границ

Координаты, м

	X	Y
1	345533.32	1615498.36
2	345535.89	1615498.41
3	345535.85	1615501.51
4	345533.28	1615501.46
1	345533.32	1615498.36

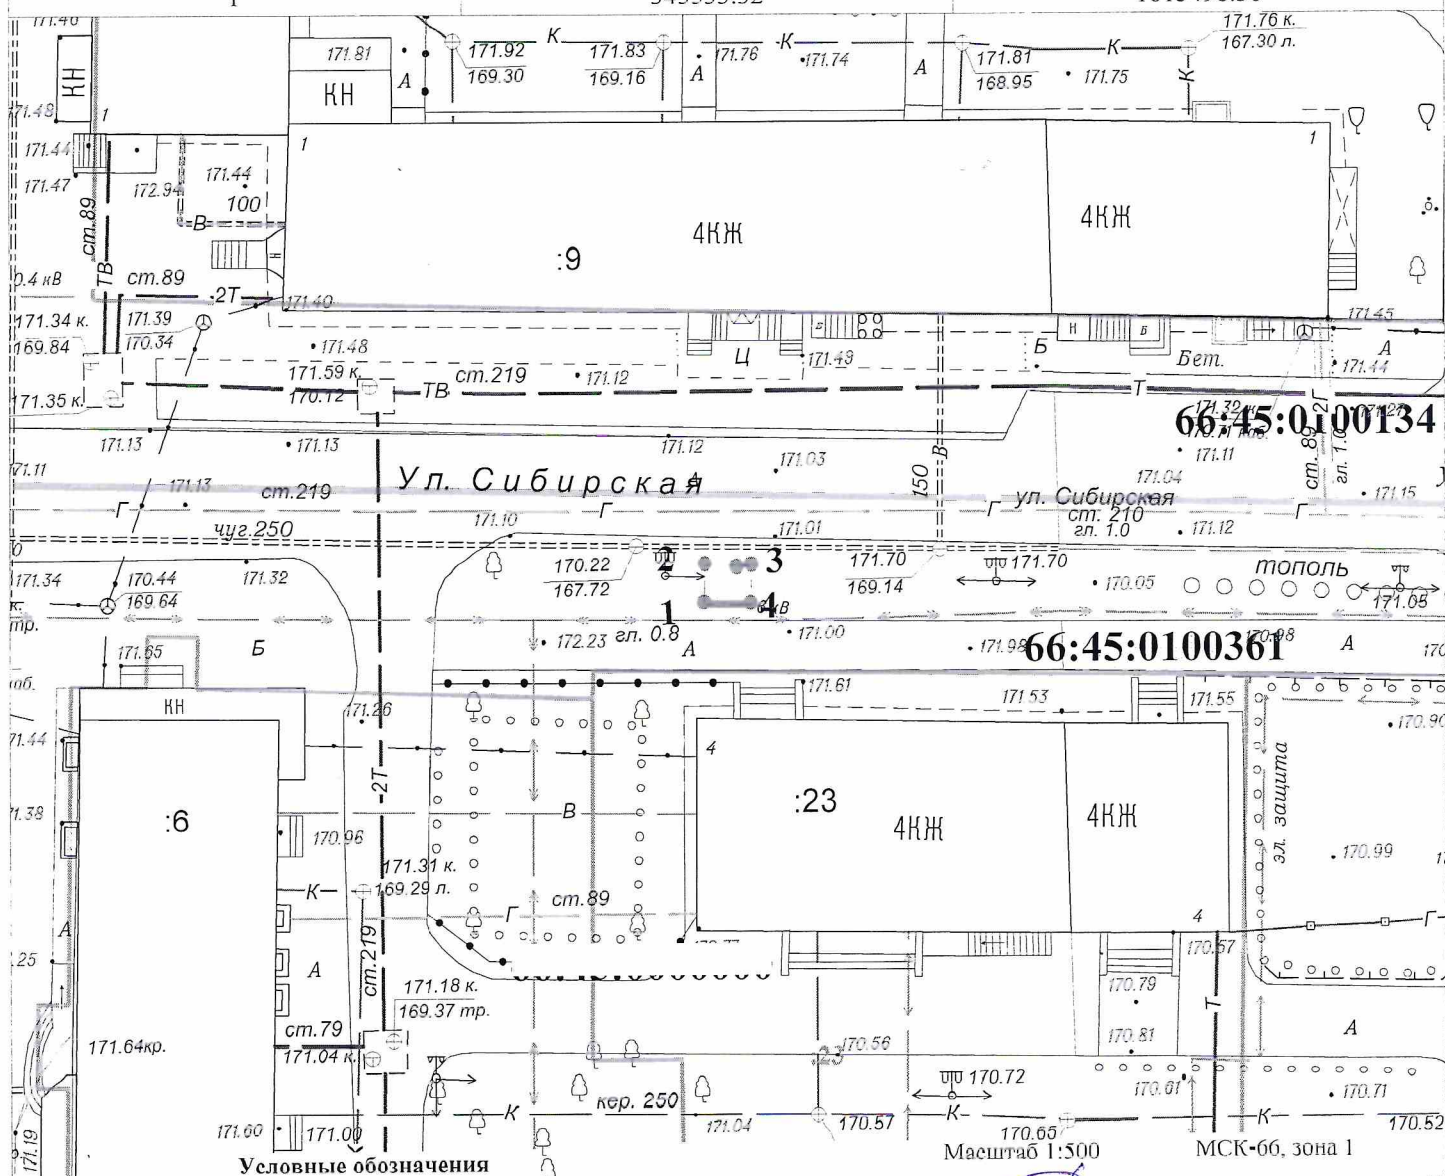

Условные обозначения

Границы образуемого(ых) земельного(ых) участка(ов)

Обозначение характерных точек

Кадастровый номер земельного участка

Границы кадастрового квартала

Границы учтенных участков

Проверил	Родионова Ю.С.	10.21
Исполнил	Зырянова Г.И.	10.21

ОМС "Комитет по архитектуре и градостроительству Каменск-Уральского городского округа"