


Схема расположения земельного участка на кадастровом плане территории

Местоположение земельного участка : Российская Федерация, Свердловская область, муниципальное образование город Каменск-Уральский, город Каменск-Уральский, с северной стороны жилого дома №91 по проспекту Победы

Условный номер земельного участка -

Площадь земельного участка, кв.м. 18,00

Обозначение характерных точек границ	Координаты, м	
	X	Y
1	346586.57	1613624.80
2	346585.27	1613630.66
3	346582.34	1613630.01
4	346583.64	1613624.16
1	346586.57	1613624.80

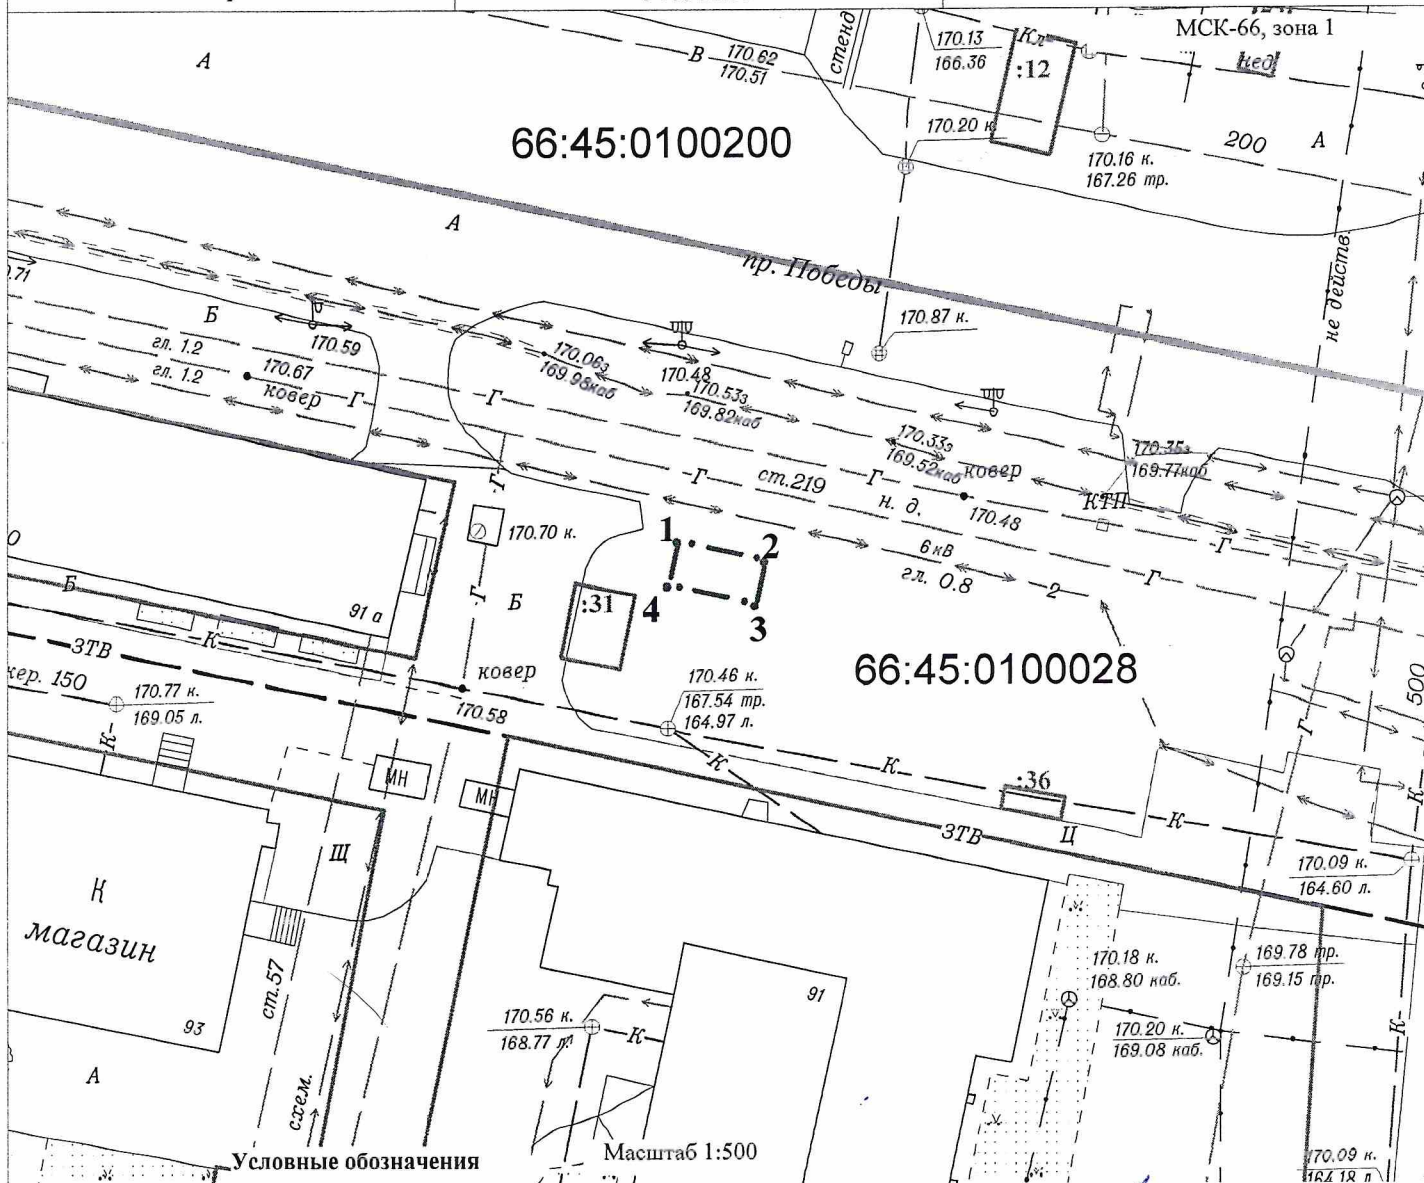

- Условные обозначения
- Границы образуемого(ых) земельного(ых) участка(ов)
 - Обозначение характерных точек
 - Кадастровый номер земельного участка
 - Границы кадастрового квартала
 - Границы учтенных участков

Проверил	Софрыгина Е. Ю.	12.19
Исполнил	Кузьмина Е.В.	12.19
ОМС "Комитет по архитектуре и градостроительству города Каменска-Уральского"		