

Утверждена:
Приказом ОМС "Комитет по управлению
города Каменск-Уральский"


Схема расположения земельного участка на кадастровом плане территории

Местоположение земельного участка :ЗУ1: Российская Федерация, Свердловская область, муниципальное образование город Каменск-Уральский, город Каменск-Уральский, с северной стороны жилого дома №41 по проспекту Победы

Условный номер земельного участка :ЗУ1

Площадь земельного участка, кв.м. 8,00

Обозначение характерных точек границ	Координаты, м	
	X	Y
1	346314.76	1614795.04
2	346314.39	1614797.01
3	346318.31	1614797.79
4	346318.68	1614795.82
1	346314.76	1614795.04

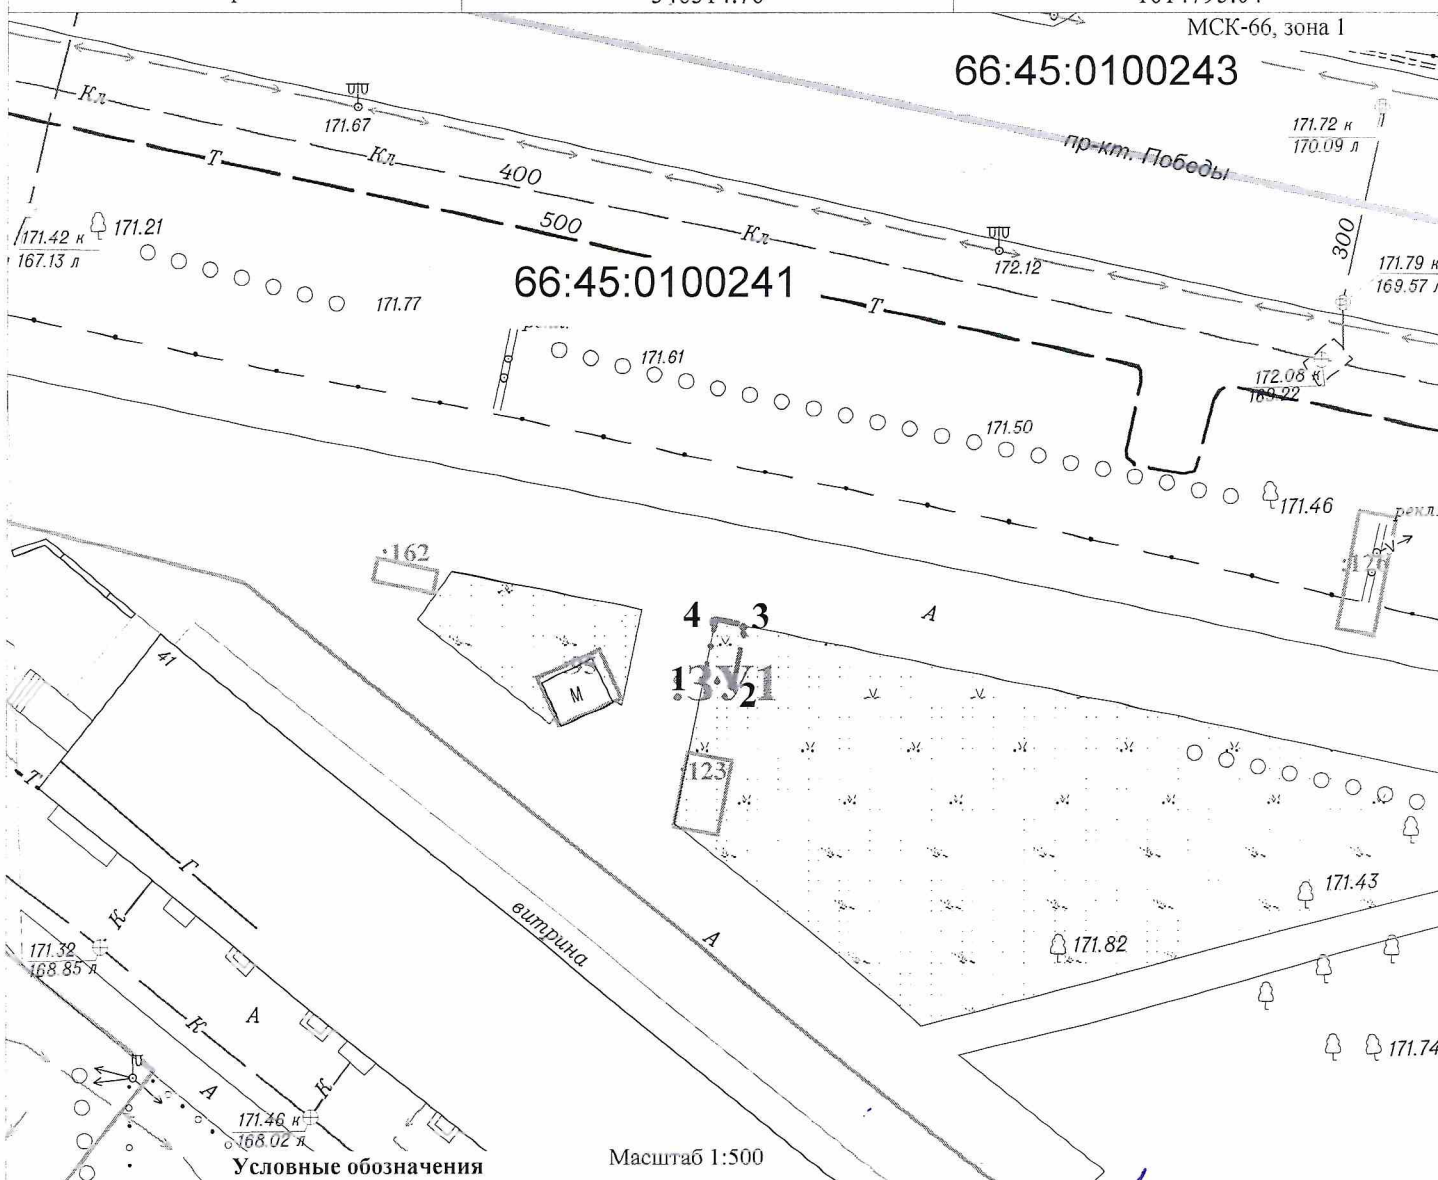

- Условные обозначения
- Границы образуемого(ых) земельного(ых) участка(ов)
 - Обозначение характерных точек
 - Кадастровый номер земельного участка
 - Границы кадастрового квартала
 - Границы учтенных участков

Проверил	Софрыгина Е. Ю.	04.20	ОМС "Комитет по архитектуре и градостроительству города Каменска-Уральского"
Исполнил	Кузьмина Е.В.	04.20	