


**Схема границ предполагаемых к  
использованию земель на  
кадастровом плане территории**

Приложение к приказу  
ОМС "Комитет по управлению имуществом  
города Каменска-Уральского"  
от \_\_\_\_\_ № \_\_\_\_\_

Местоположение земельного участка: Свердловская область, Муниципальное образование Каменск-Уральский городской округ, город Каменск-Уральский, с юго-западной стороны здания по ул. Каменской, 84 а

|                                       |               |            |
|---------------------------------------|---------------|------------|
| Условный номер земель                 | —             |            |
| Площадь земель                        | 8.0 кв.м.     |            |
| Обозначение характерных точек границы | Координаты, м |            |
|                                       | X             | Y          |
| н1                                    | 342388.13     | 161604.44  |
| н2                                    | 342386.88     | 161604.794 |
| н3                                    | 342384.98     | 161604.732 |
| н4                                    | 342386.23     | 161604.352 |

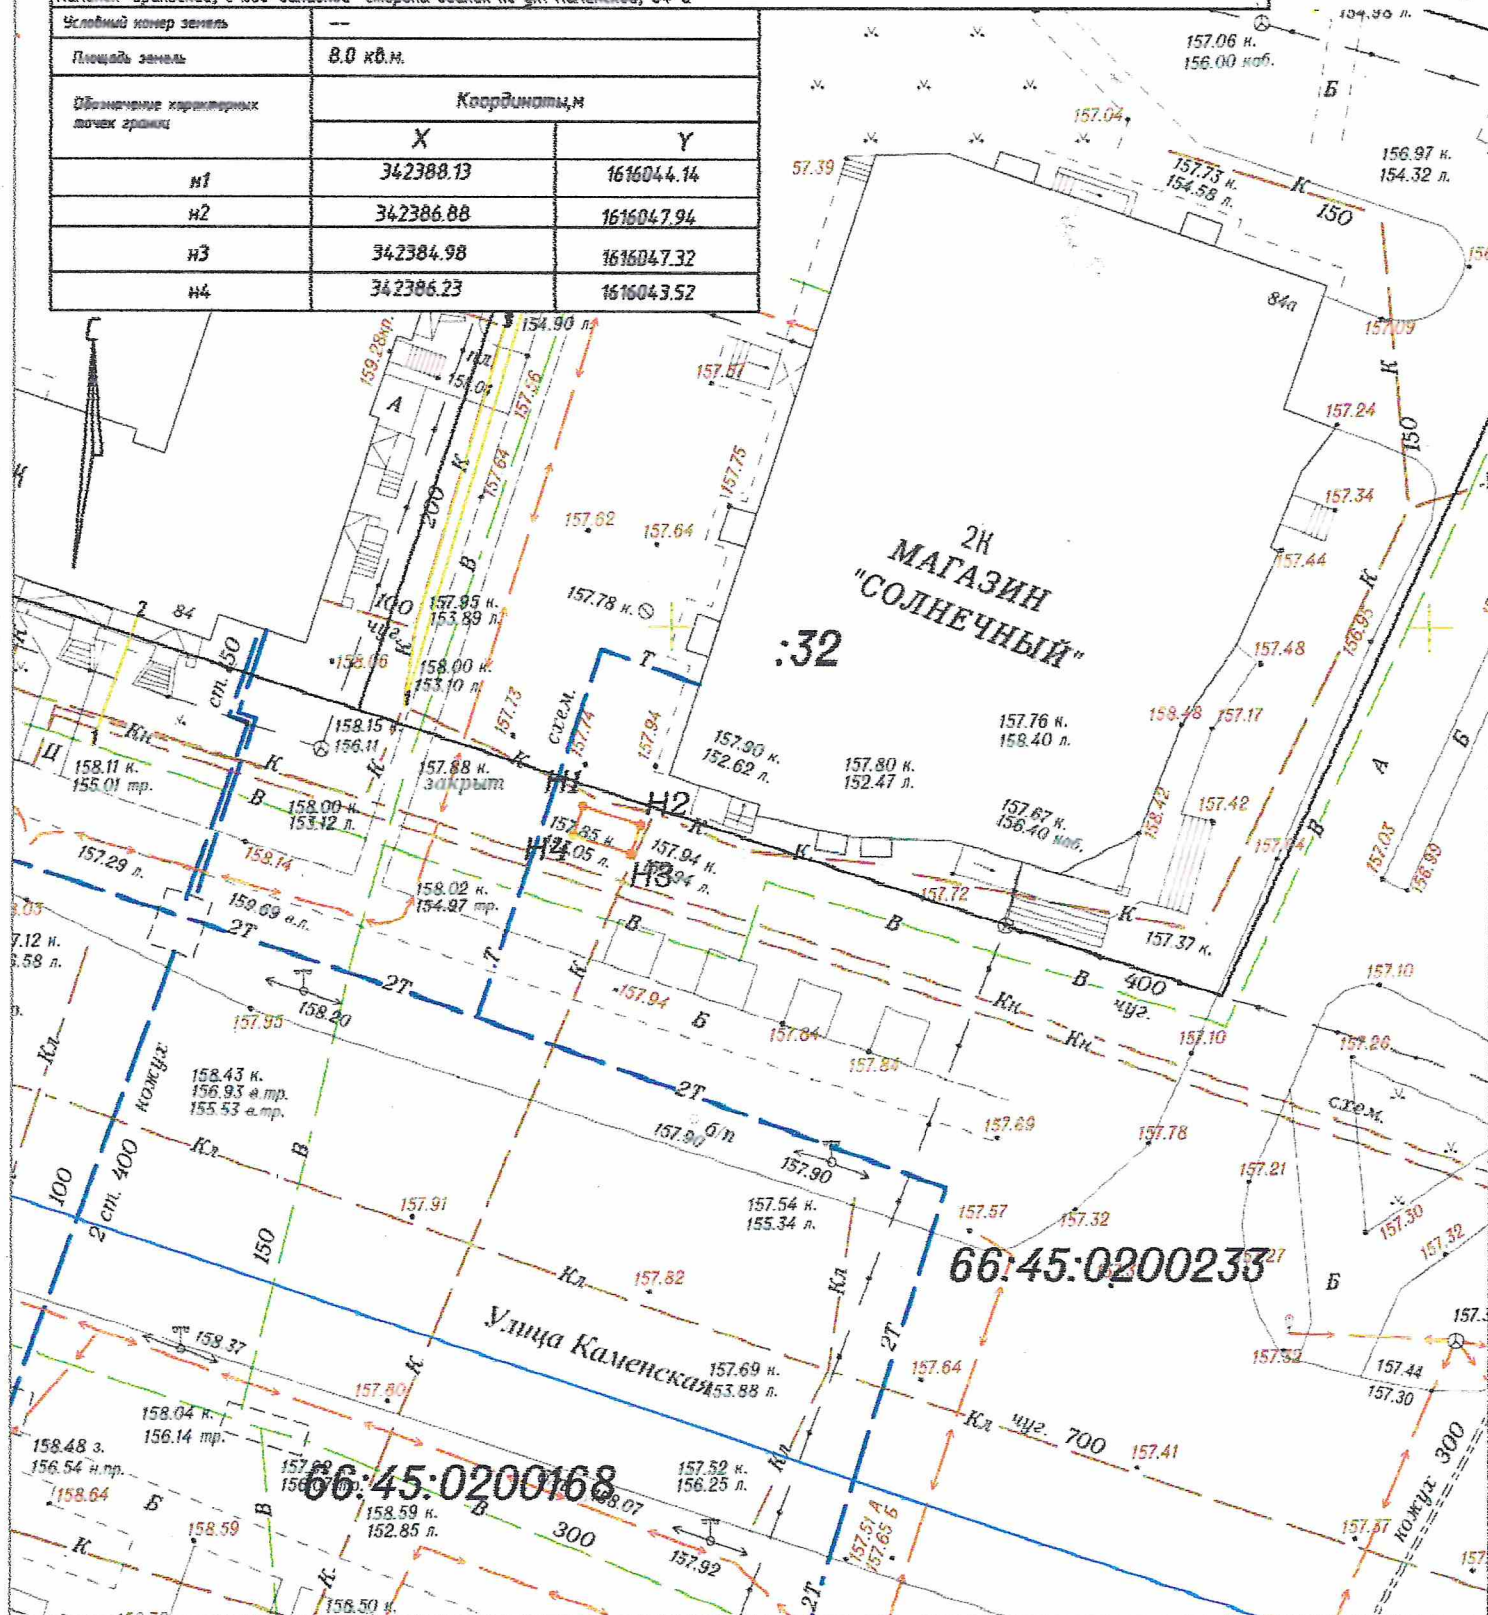

**Условные обозначения:**

- граница образуемого земельного участка
- граница учтенного земельного участка
- граница кадастрового квартала
- — обозначение характерных точек земельного участка

|                                   |               |
|-----------------------------------|---------------|
| Масштаб 1:500                     |               |
| Система координат: МСК-66, зона 1 |               |
| Проверил                          | Андрянов В.А. |
| Исполнил                          | Андрянов В.А. |
| ИИ                                |               |