


Схема границ предполагаемых к
использованию земель на
кадастровом плане территории

Приложение к приказу
ОМС "Комитет по управлению имуществом
Каменск-Уральского городского округа"
от №

Местоположение земельного участка: Свердловская область, Каменск-Уральский городской округ, город Каменск-Уральский, с
северо-восточной стороны дома № 75 по проспекту Победы

Условный номер земельного участка	--	
Площадь земельного участка		
Обозначение характерных точек границ	Координаты, м	
	X	Y
Площадь земельного участка	20.0 кв.м.	
1	346447.15	1614162.84
2	346446.31	1614167.67
3	346442.32	1614166.97
4	346443.16	1614162.15

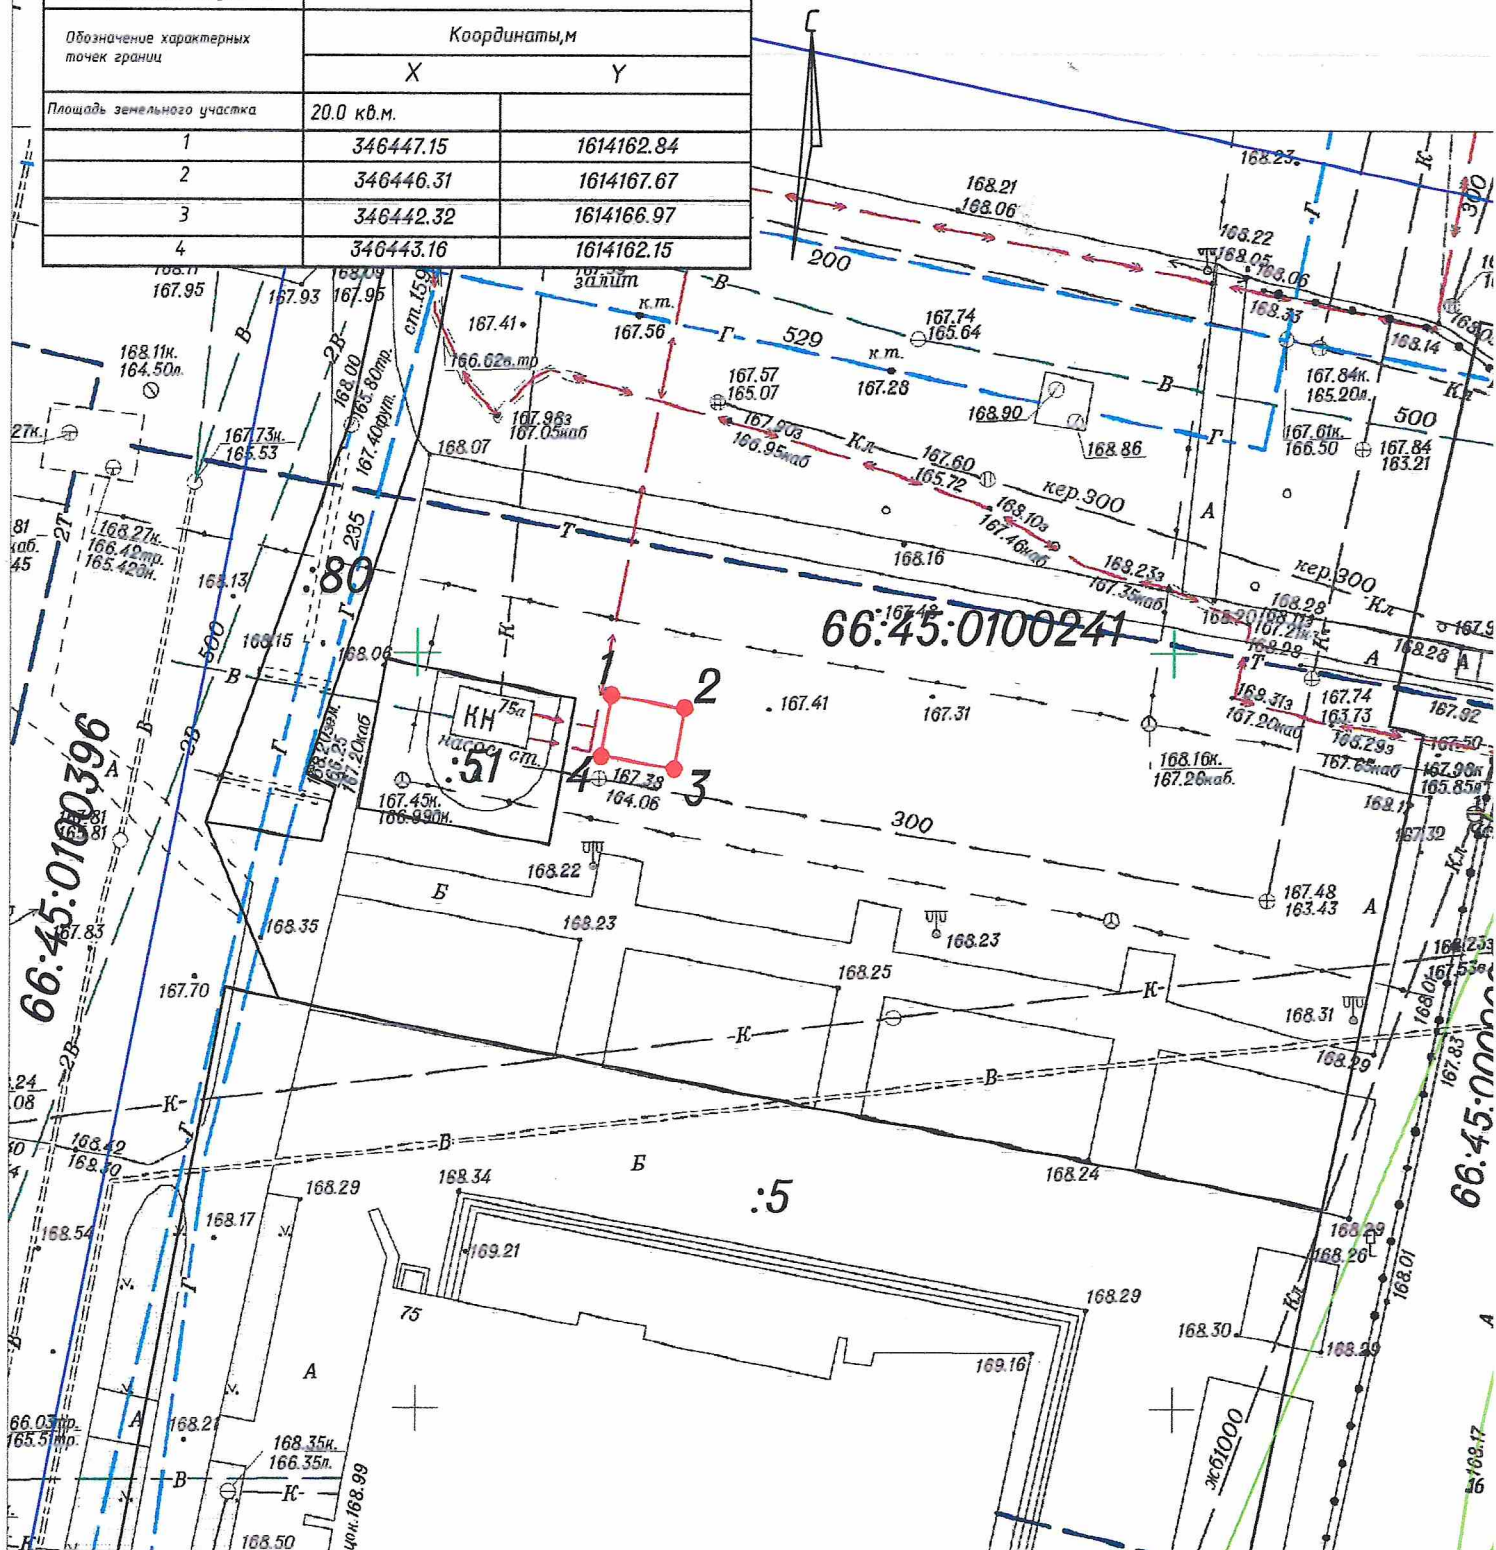

Условные обозначения:

- граница образуемого земельного участка
- граница учтенного земельного участка
- граница кадастрового квартала
- 1 — обозначение характерных точек земельного участка

Масштаб 1:500

Система координат: МСК-66, зона I

Проверил	Андрянов В.А.	ИП
Исполнил	Андрянов В.А.	Андрянов В.А.