Схема границ предполагаемых к использованию земель на кадастровом плане территории

Приложение к приказу
ОМС "Комитет по управлению имуществом города Каменска-Уральского"
от _____ № _____

Местоположение земельного участка: Свердловская область, Муниципальное образование Каменск-Уральский городской округ, город Каменск-Уральский, с западной стороны дома № 24 по пр-т. Победы

Условный номер земельного участка	--	
Площадь земельного участка	8.0 кв.м.	
Обозначение характерных точек границ	Координаты,м	
	X	Y
н1	346044.32	1615466.12
н2	346045.89	1615467.35
н3	346043.42	1615470.50
н4	346041.85	1615469.26

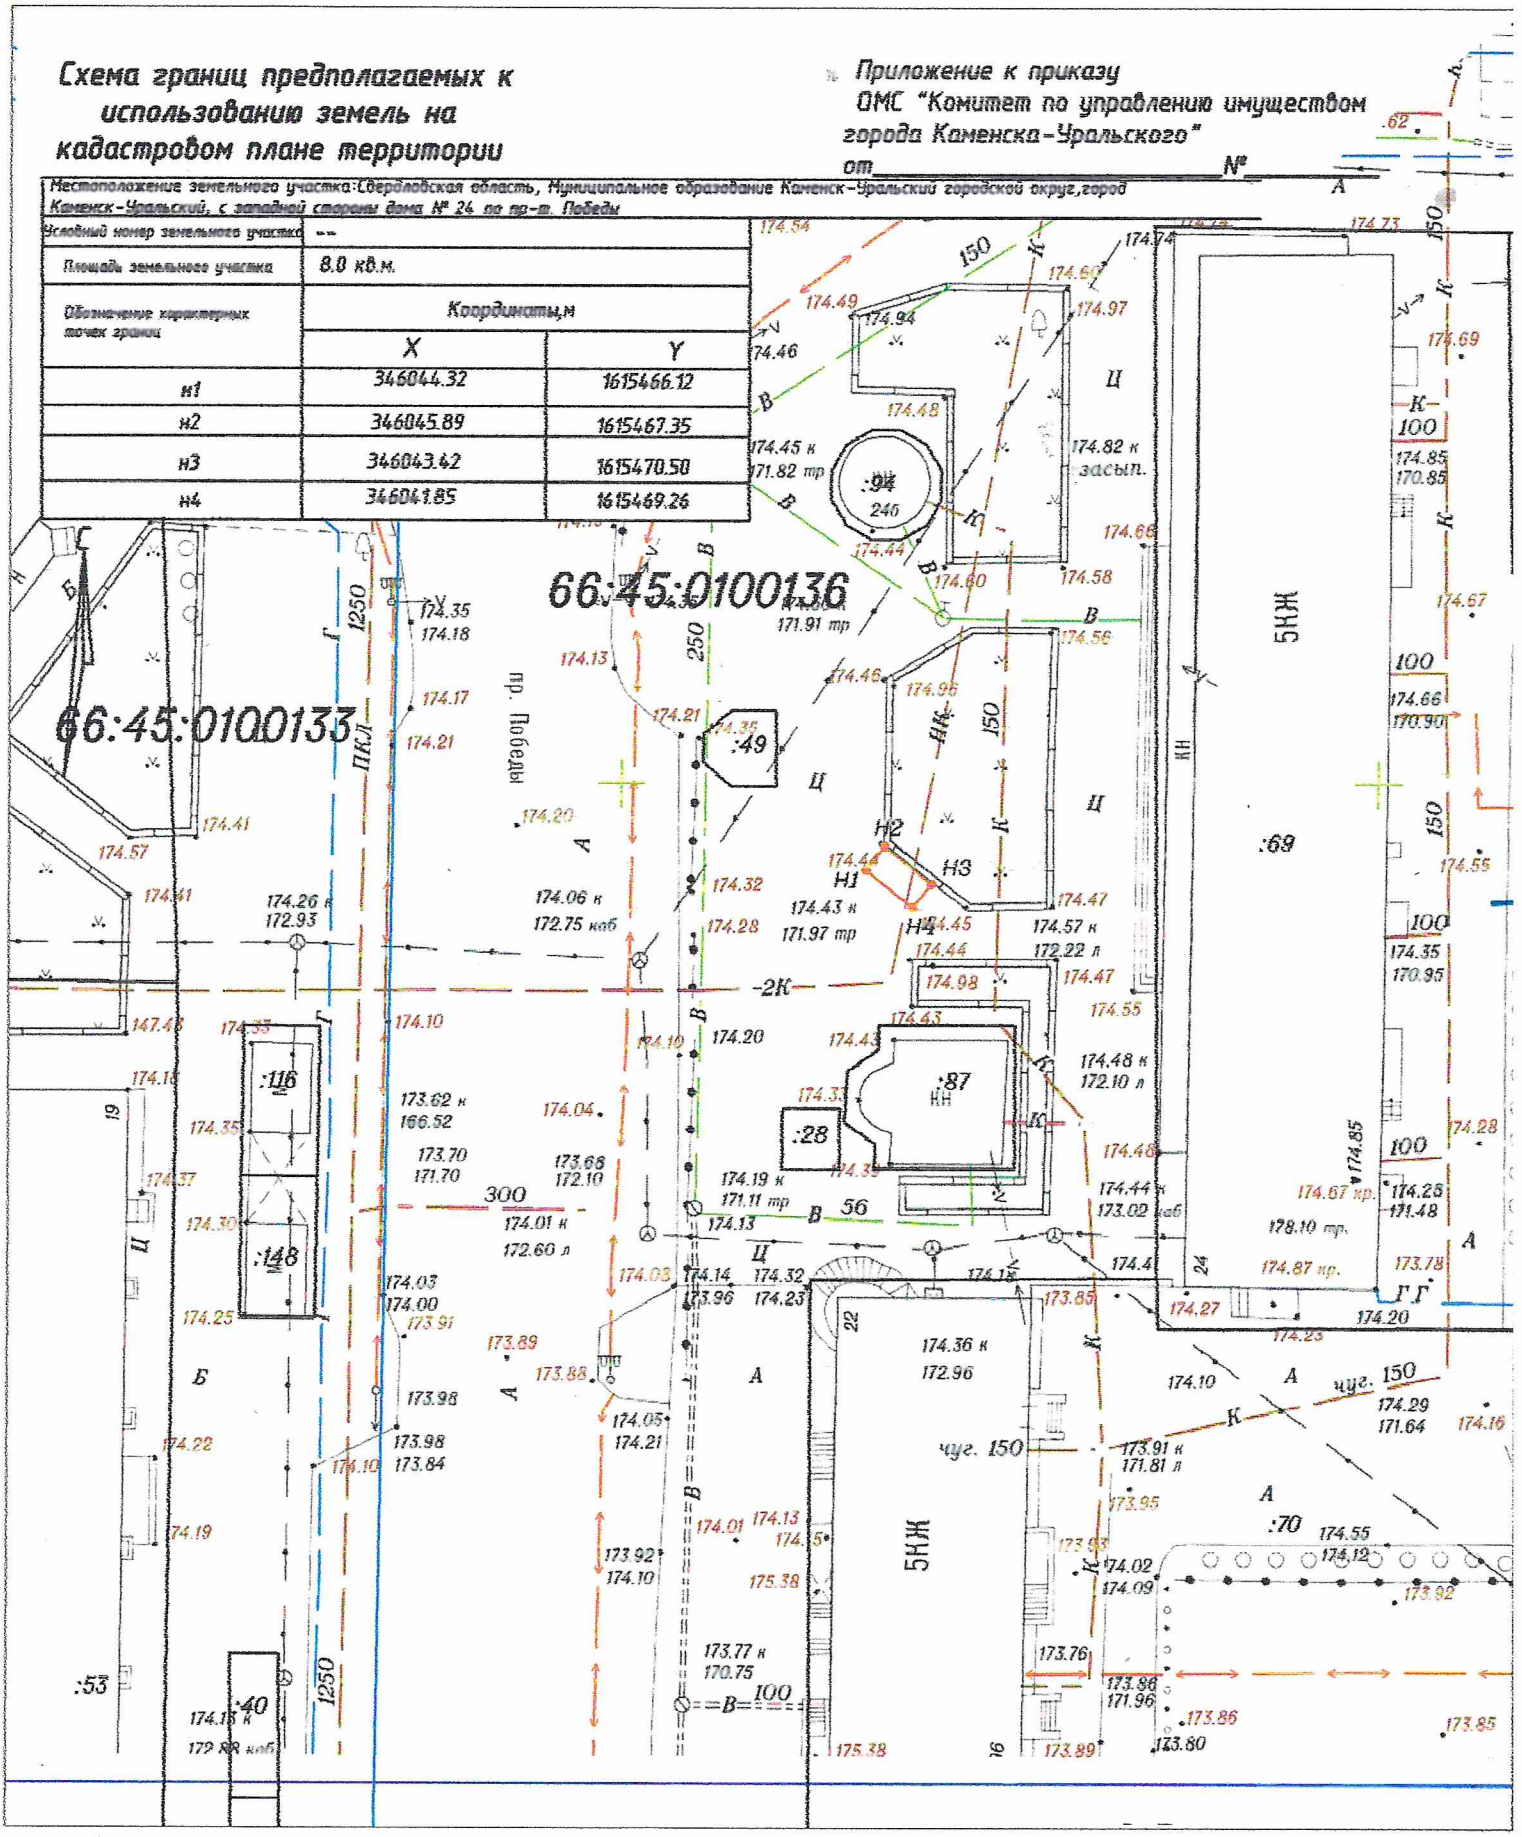

Условные обозначения:

-граница образуемого земельного участка

-граница учтенного земельного участка

-граница кадастрового квартала

-обозначение характерных точек земельного участка

Масштаб 1:500			
Система координат: МСК-66, зона 1			
Проверил	Андрианов В.А.	03.22	ИП Андрианов В.А.
Исполнил	Андрианов В.А.		